


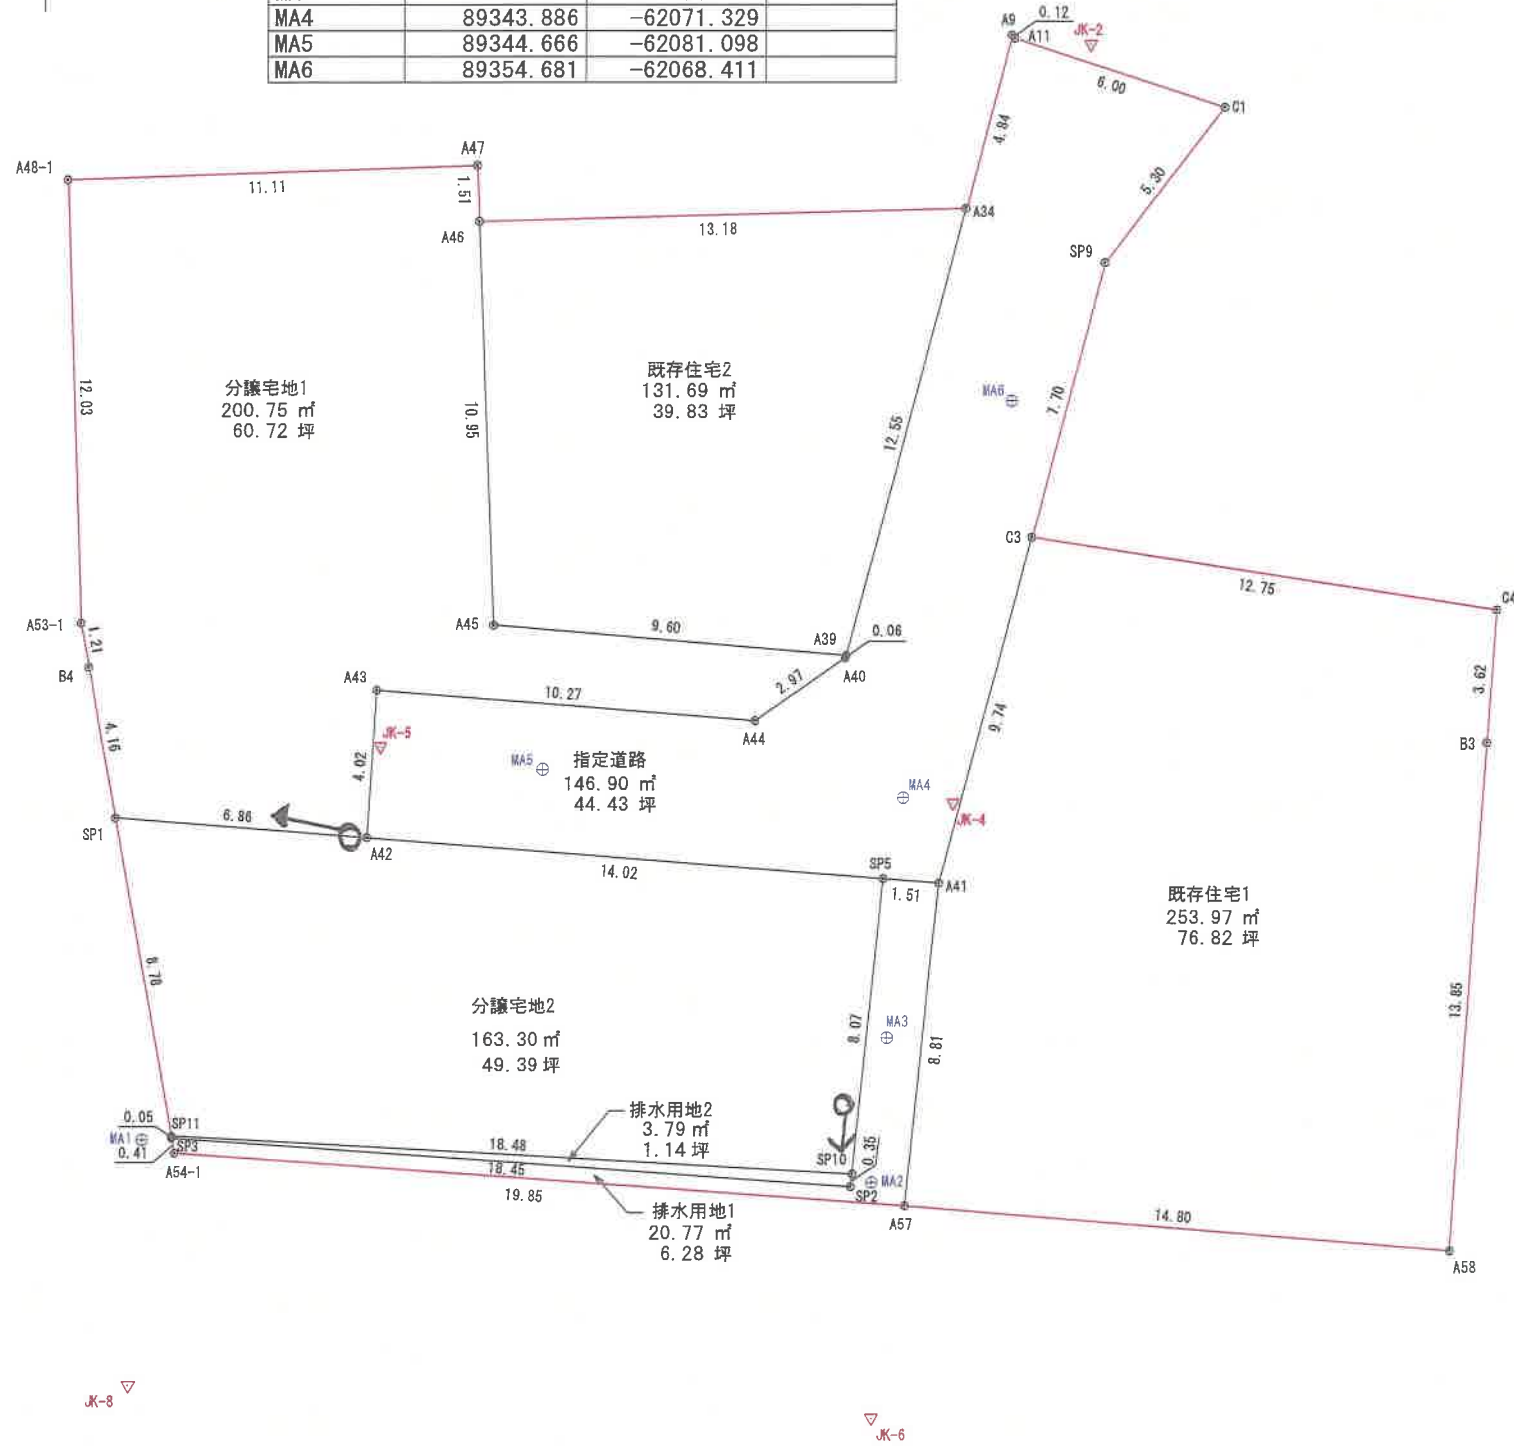

点 名	X座標	Y座標	標 識
MA1	89334.587	-62091.954	
MA2	89333.422	-62072.174	
MA3	89337.350	-62071.757	
MA4	89343.886	-62071.329	
MA5	89344.666	-62081.098	
MA6	89354.681	-62068.411	



使用公式		A=(Xn+1-Xn-1) Yn/2		
地 番	既存住宅1	X座標	Y座標	辺 長
測点名				
C4		89349.014	-62055.244	3.62
B3		89345.401	-62055.505	13.85
A58		89331.580	-62056.503	14.80
A57		89332.784	-62071.258	8.81
A41		89341.555	-62070.345	9.74
C3		89350.972	-62067.844	12.75
合計			507.944961	
1 / 2			253.9724805	
地積			253.97	m²
坪数			76.82	坪

使用公式		A=(Xn+1-Xn-1) Yn/2		
地 番	既存住宅2	X座標	Y座標	辺 長
測点名				
A34		89359.888	-62069.645	12.55
A39		89347.749	-62072.860	9.60
A45		89348.575	-62082.432	10.95
A46		89359.526	-62082.830	13.18
合計			263.383109	
1 / 2			131.6915545	
地積			131.69	m²
坪数			39.83	坪

使用公式		A=(Xn+1-Xn-1) Yn/2		
地 番	分譲宅地1	X座標	Y座標	辺 長
測点名				
A47		89361.042	-62082.886	1.51
A46		89359.526	-62082.830	10.95
A45		89348.575	-62082.432	9.60
A39		89347.749	-62072.860	0.06
A40		89347.685	-62072.887	2.97
A44		89345.977	-62075.318	10.27
A43		89346.808	-62085.558	4.02
A42		89342.792	-62085.831	6.86
SP1		89343.339	-62092.673	4.16
B4		89347.443	-62093.399	1.21
A53-1		89348.641	-62093.611	12.03
A48-1		89360.674	-62093.994	11.11
合計			401.508935	
1 / 2			200.7544675	
地積			200.75	m²
坪数			60.72	坪

使用公式		A=(Xn+1-Xn-1) Yn/2		
地 番	指定道路	X座標	Y座標	辺 長
測点名				
SP5		89341.675	-62071.851	14.02
A42		89342.792	-62085.831	4.02
A43		89346.808	-62085.558	10.27
A44		89345.977	-62075.318	2.97
A40		89347.685	-62072.887	0.06
A39		89347.749	-62072.860	12.55
A34		89359.888	-62069.645	4.84
A9		89364.580	-62068.418	0.12
A11		89364.481	-62068.344	6.00
C1		89362.628	-62062.631	5.30
SP9		89358.419	-62065.866	7.70
C3		89350.972	-62067.844	9.74
A41		89341.555	-62070.345	1.51
合計			293.782152	
1 / 2			146.8910760	
地積			146.89	m²
坪数			44.43	坪

使用公式		A=(Xn+1-Xn-1) Yn/2		
地 番	分譲宅地2	X座標	Y座標	辺 長
測点名				
SP1		89343.339	-62092.673	8.86
A42		89342.792	-62085.831	14.02
SP5		89341.675	-62071.851	8.07
SP10		89333.647	-62072.686	18.48
SP11		89334.688	-62091.142	8.78
合計			326.612995	
1 / 2			163.3064975	
地積			163.30	m²
坪数			49.39	坪

使用公式		A=(Xn+1-Xn-1) Yn/2		
地 番	排水用地1	X座標	Y座標	辺 長
測点名				
A41		89341.555	-62070.345	8.81
A57		89332.784	-62071.258	19.85
A54-1		89334.218	-62091.059	0.41
SP3		89334.629	-62091.132	18.45
SP2		89333.296	-62072.723	8.42
SP5		89341.675	-62071.851	1.51
合計			41.546477	
1 / 2			20.7732385	
地積			20.77	m²
坪数			6.28	坪

使用公式		A=(Xn+1-Xn-1) Yn/2		
地 番	排水用地2	X座標	Y座標	辺 長
測点名				
SP10		89333.647	-62072.686	0.35
SP2		89333.296	-62072.723	18.45
SP3		89334.629	-62091.132	0.05
SP11		89334.688	-62091.142	18.48
合計			7.589374	
1 / 2			3.7946870	
地積			3.79	m²
坪数			1.14	坪


使用公式		A=(Xn+1-Xn-1) Yn/2		
地 番	全体	X座標	Y座標	辺 長
測点名				
A47		89361.042	-62082.886	1.51
A46		89359.526	-62082.830	13.18
A34		89359.888	-62069.645	4.84
A9		89364.580	-62068.418	0.12
A11		89364.481	-62068.344	6.00
C1		89362.628	-62062.631	5.30
SP9		89358.419	-62065.866	7.70
C3		89350.972	-62067.844	12.75
C4		89349.014	-62055.244	3.62
B3		89345.401	-62055.505	13.85
A58		89331.580	-62056.503	14.80
A57		89332.784	-62071.258	19.85
A54-1		89334.218	-62091.059	0.41
SP3		89334.629	-62091.132	8.84
SP1		89343.339	-62092.673	4.16
B4		89347.443	-62093.399	1.21
A53-1		89348.641	-62093.611	12.03
A48-1		89360.674	-62093.994	11.11
合計			1842.367871	
1 / 2			921.1839355	
地積			921.18	m²
坪数			278.65	坪

R7.11.28変更後 工事図面2

所 在	松山市水泥町
図 面 名	区画割丈量図
縮 尺	S=1/200
作 製 年 月 日	令和 7 年 9 月 2 4 日
変 更 年 月 日	令和 7 年 1 1 月 2 8 日

点 名	X座標	Y座標	標 識
JK-8	89327.893	-62092.322	
JK-6	89327.004	-62072.186	
JK-2	89364.329	-62066.281	
JK-4	89343.740	-62069.998	
JK-5	89345.270	-62085.471	

全体 既存住宅用地 分譲宅地 排水用地 指定道路
921.18 - 385.66 - 367.85 - 20.77 = 146.90m²

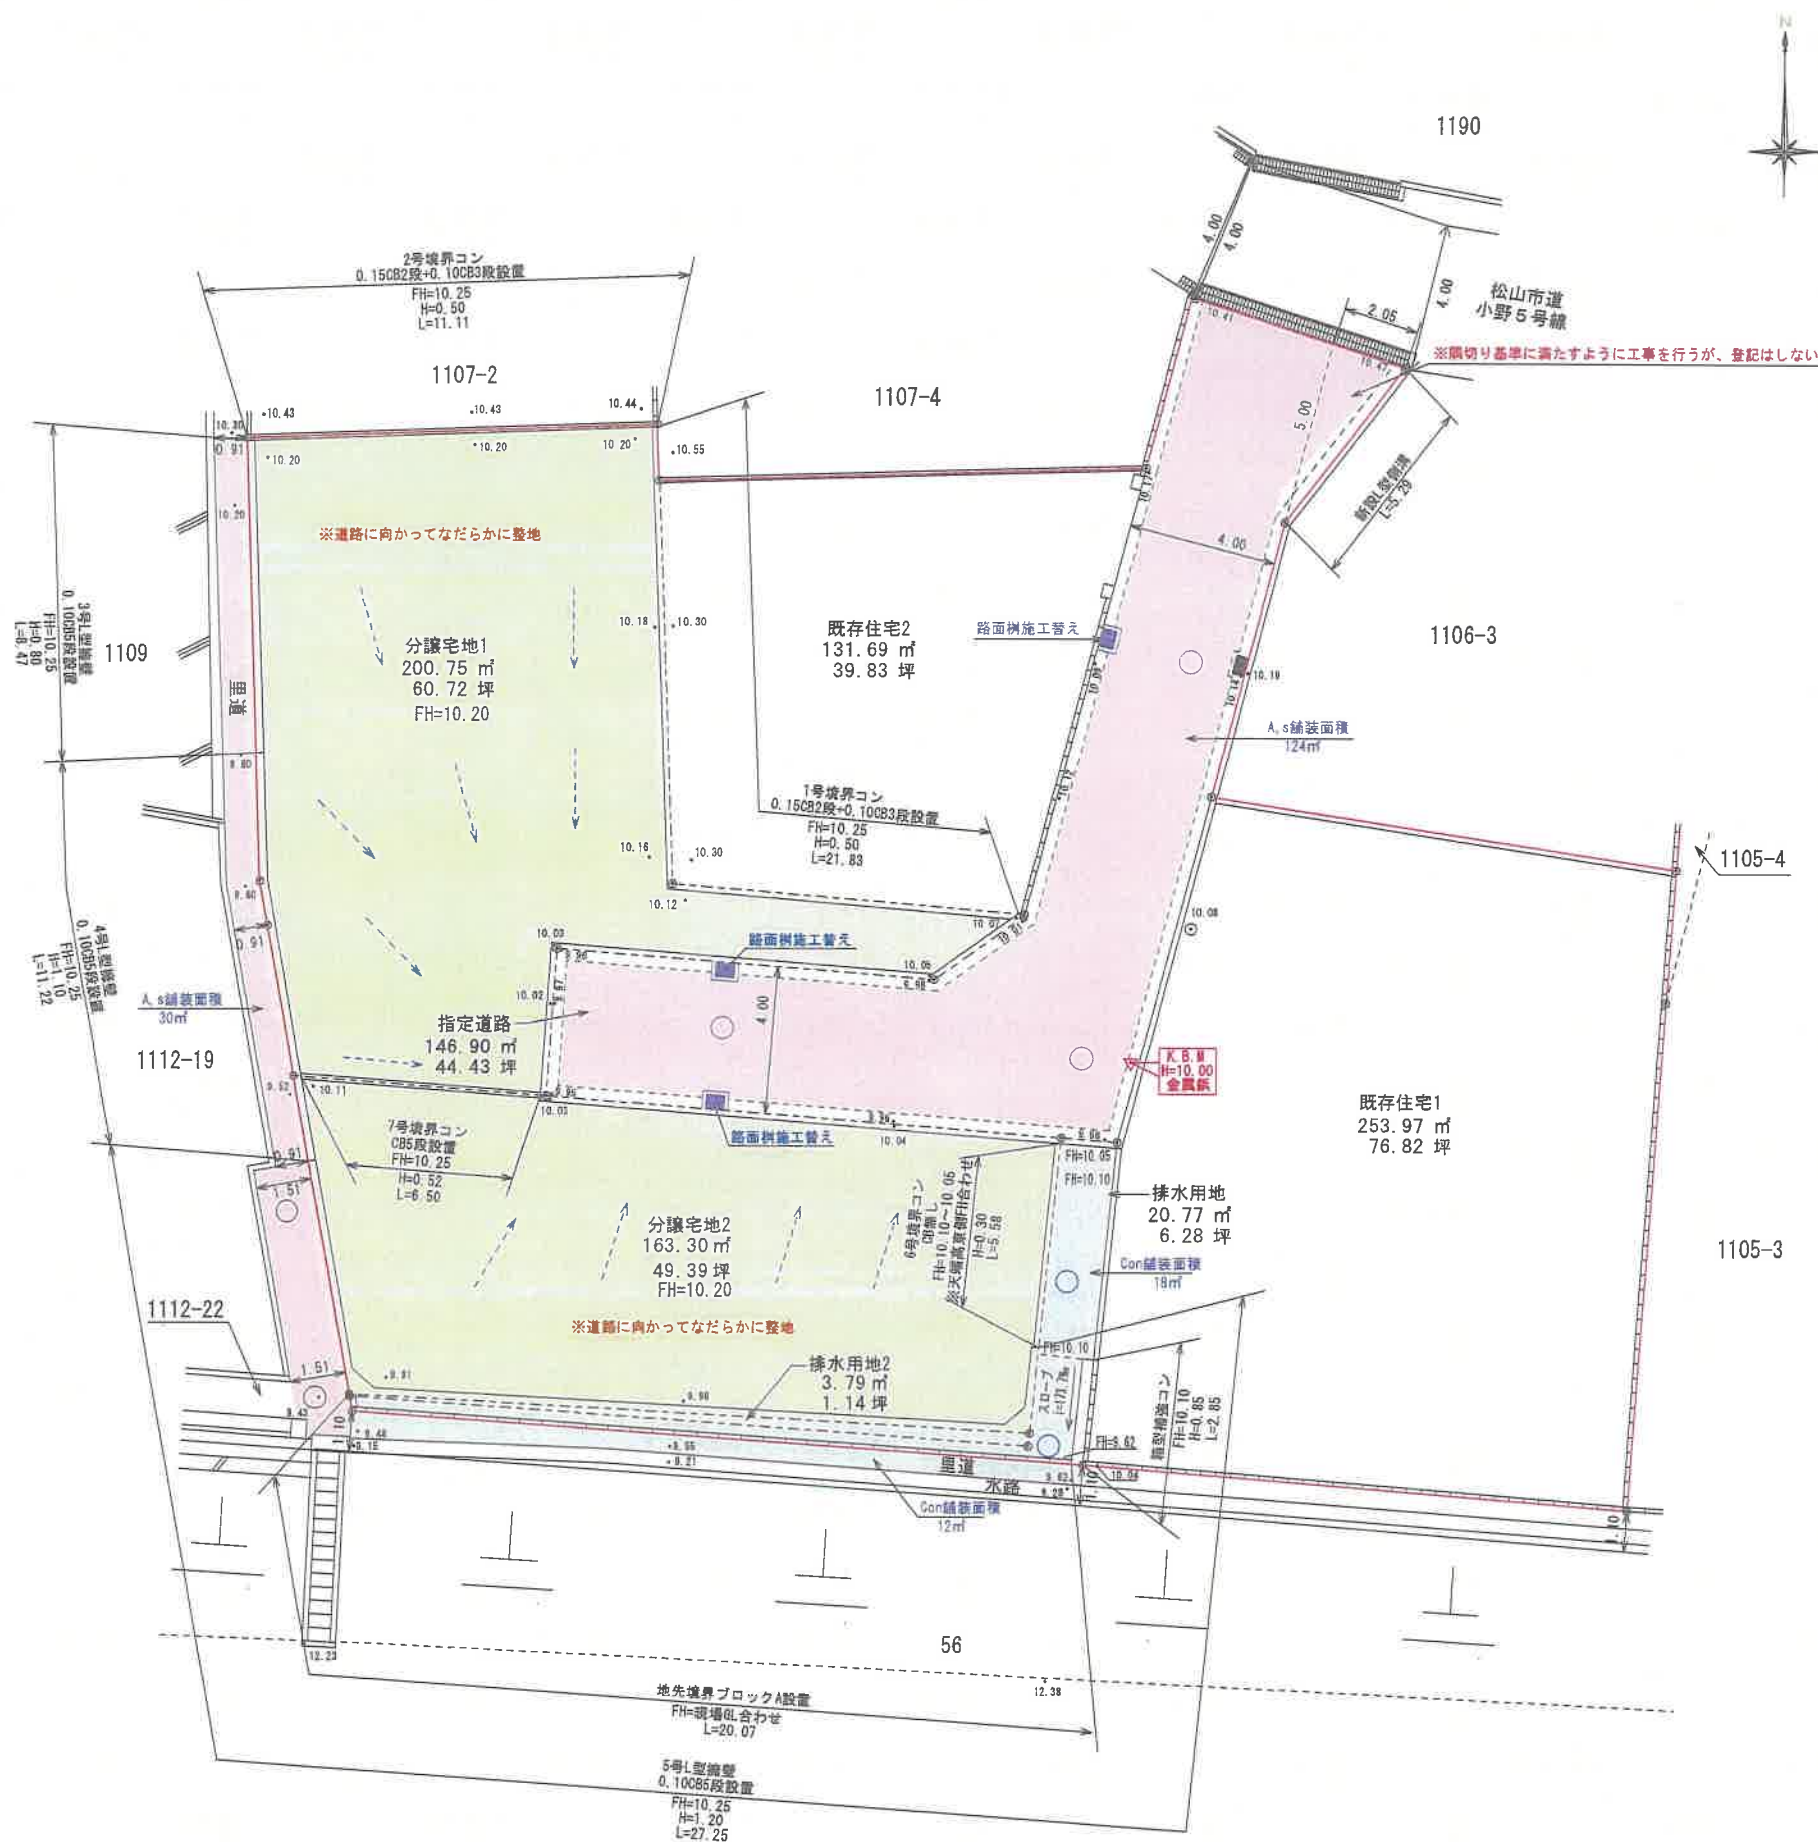

凡	例
	造成区域
	ブロック塀
	コンクリート壁
	区画境界線
	L型側溝+路面樹
	盛土部分
	A,s舗装部分
	Con舗装部分

R7.11.28変更後 工事図面2

所在	松山市水泥町
図面名	造成計画平面図
縮尺	S=1/200
作製年月日	令和7年9月24日
変更年月日	令和7年11月28日