


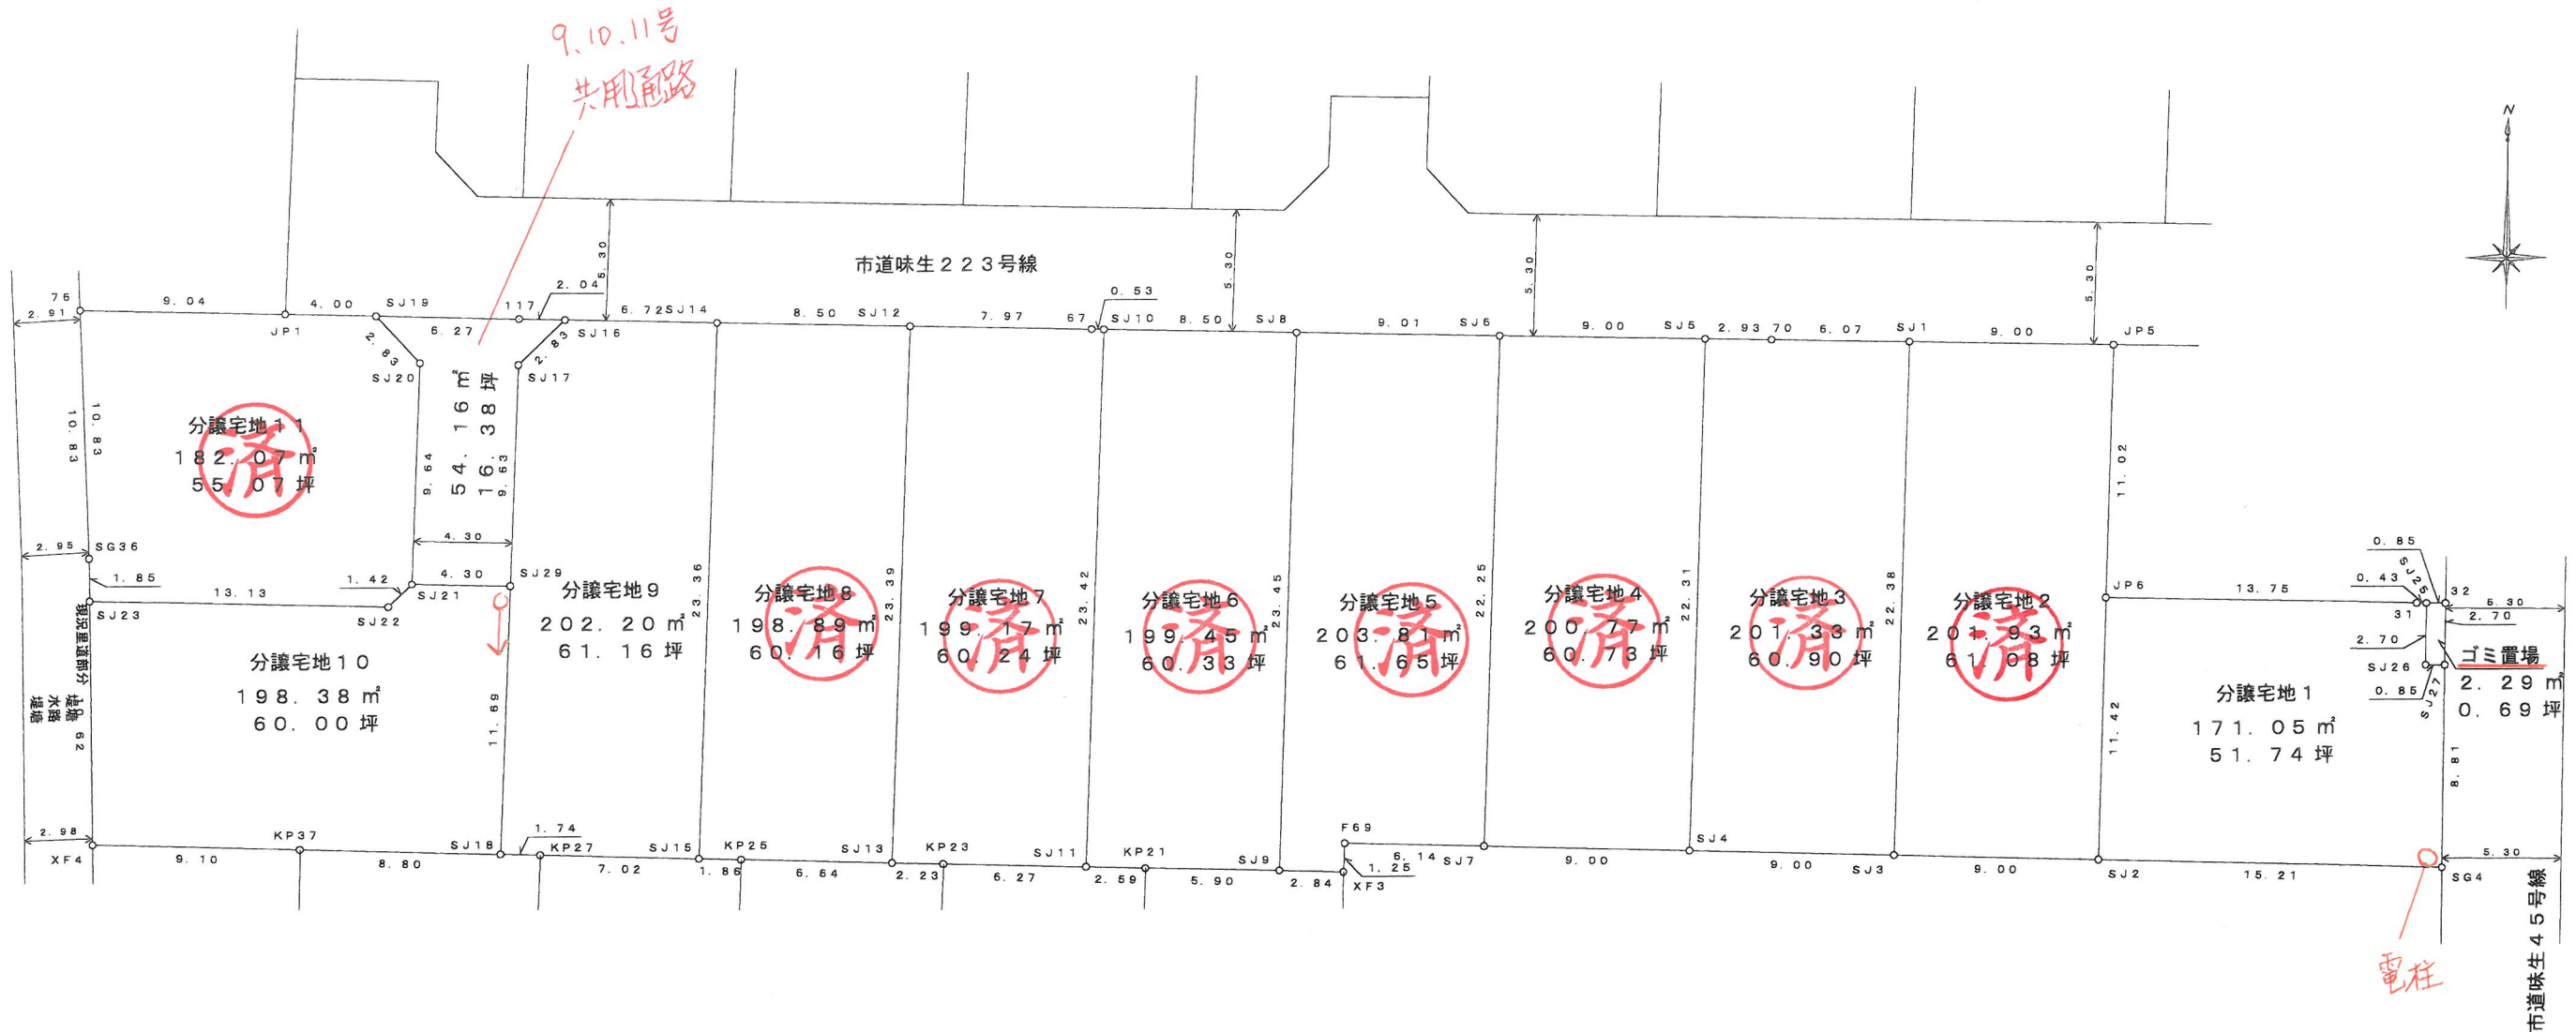

座標求積表

地番		分譲宅地1			
測点名	標識	X座標	Y座標	距離	
JP6	()	92834.189	-71531.470	11.42	
SJ2	()	92822.769	-71531.712	15.21	
SG4	()	92822.333	-71516.504	8.81	
SJ27	()	92831.152	-71516.454	0.85	
SJ26	()	92831.159	-71517.304	2.70	
SJ25	()	92833.859	-71517.281	0.43	
31	()	92833.863	-71517.717	13.75	
		倍面積	342.113254		
		面積	171.0566270		
		地積	171.05		m ²
		坪数	51.74		

地番		分譲宅地2			
測点名	標識	X座標	Y座標	距離	
JP6	()	92845.216	-71531.236	9.00	
SJ1	()	92845.407	-71540.240	22.38	
SJ3	()	92823.027	-71540.718	9.00	
SJ2	()	92822.769	-71531.712	11.42	
JP6	()	92834.189	-71531.470	11.02	
		倍面積	403.877562		
		面積	201.9387810		
		地積	201.93		m ²
		坪数	61.08		

地番		分譲宅地3			
測点名	標識	X座標	Y座標	距離	
SJ1	()	92845.407	-71540.240	6.07	
70	()	92845.536	-71546.314	2.93	
SJ5	()	92845.600	-71549.248	22.31	
SJ4	()	92823.286	-71549.720	9.00	
SJ3	()	92823.027	-71540.718	22.38	
		倍面積	402.673920		
		面積	201.3369600		
		地積	201.33		m ²
		坪数	60.90		

地番		分譲宅地4			
測点名	標識	X座標	Y座標	距離	
SJ5	()	92845.600	-71549.248	9.00	
SJ6	()	92845.798	-71558.252	22.25	
SJ7	()	92823.544	-71558.726	9.00	
SJ4	()	92823.286	-71549.720	22.31	
		倍面積	401.650628		
		面積	200.7752640		
		地積	200.77		m ²
		坪数	60.73		

地番		分譲宅地5			
測点名	標識	X座標	Y座標	距離	
SJ6	()	92845.798	-71558.252	9.01	
SJ8	()	92845.995	-71567.260	23.46	
SJ9	()	92822.541	-71567.754	2.84	
XF3	()	92822.468	-71564.907	1.25	
F69	()	92823.720	-71564.867	6.14	
SJ7	()	92823.544	-71558.726	22.25	
		倍面積	407.623653		
		面積	203.8118265		
		地積	203.81		m ²
		坪数	61.65		

地番		分譲宅地6			
測点名	標識	X座標	Y座標	距離	
SJ8	()	92845.995	-71567.260	8.60	
SJ10	()	92846.181	-71575.764	23.42	
SJ11	()	92822.758	-71576.261	2.69	
KP21	()	92822.691	-71573.652	5.90	
SJ9	()	92822.541	-71567.754	23.45	
		倍面積	398.917996		
		面積	199.4589980		
		地積	199.45		m ²
		坪数	60.33		

地番		分譲宅地7			
測点名	標識	X座標	Y座標	距離	
SJ10	()	92846.181	-71575.764	0.53	
67	()	92846.193	-71576.295	7.97	
SJ12	()	92846.367	-71584.269	23.39	
SJ13	()	92822.975	-71584.765	2.23	
KP23	()	92822.918	-71582.631	6.27	
SJ11	()	92822.758	-71576.261	23.42	
		倍面積	398.341501		
		面積	199.1707505		
		地積	199.17		m ²
		坪数	60.24		

地番		分譲宅地8			
測点名	標識	X座標	Y座標	距離	
SJ12	()	92846.367	-71584.269	8.50	
SJ14	()	92846.553	-71592.773	23.36	
SJ15	()	92823.192	-71593.269	1.86	
KP25	()	92823.144	-71591.406	6.64	
SJ13	()	92822.975	-71584.765	23.39	
		倍面積	397.791921		
		面積	198.8956605		
		地積	198.89		m ²
		坪数	60.16		

地番		分譲宅地9			
測点名	標識	X座標	Y座標	距離	
SJ16	()	92846.699	-71599.495	2.83	
SJ17	()	92844.739	-71601.545	9.63	
SJ29	()	92835.102	-71601.764	11.69	
SJ18	()	92823.415	-71602.029	1.74	
KP27	()	92823.371	-71600.287	7.02	
SJ15	()	92823.192	-71593.269	23.36	
SJ14	()	92846.553	-71592.773	6.72	
		倍面積	404.406162		
		面積	202.2030810		
		地積	202.20		m ²
		坪数	61.16		

地番		分譲宅地10			
測点名	標識	X座標	Y座標	距離	
SJ29	()	92835.102	-71601.764	4.30	
SJ21	()	92835.193	-71605.068	1.42	
SJ22	()	92834.210	-71607.095	13.13	
SJ23	()	92834.490	-71620.232	10.62	
XF4	()	92823.872	-71619.934	9.10	
KP37	()	92823.640	-71610.835	8.80	
SJ18	()	92823.415	-71602.029	11.69	
		倍面積	396.761562		
		面積	198.3807810		
		地積	198.38		m ²
		坪数	60.00		

地番		分譲宅地11			
測点名	標識	X座標	Y座標	距離	
SJ19	()	92846.886	-71607.808	4.00	
JP1	()	92846.977	-71611.812	9.04	
76	()	92847.168	-71620.852	10.83	
SG36	()	92836.345	-71620.284	1.85	
SJ23	()	92834.490	-71620.232	13.13	
SJ22	()	92834.210	-71607.095	1.42	
SJ21	()	92835.193	-71605.068	9.64	
SJ20	()	92844.836	-71605.849	2.83	
		倍面積	364.147714		
		面積	182.0738570		
		地積	182.07		m ²
		坪数	55.07		

地番		道路			
測点名	標識	X座標	Y座標	距離	
SJ19	()	92846.886	-71607.808	2.83	
SJ20	()	92844.836	-71605.849	9.64	
SJ21	()	92835.193	-71605.068	4.30	
SJ29	()	92835.102	-71601.764	9.63	
SJ17	()	92844.739	-71601.545	2.83	
SJ16	()	92846.699	-71599.495	2.04	
117	()	92846.744	-71601.537	6.27	
		倍面積	108.324530		
		面積	54.1622650		
		地積	54.16		m ²
		坪数	16.38		

地番		ゴミ置場			
測点名	標識	X座標	Y座標	距離	
32	()	92833.862	-71516.431	0.85	
SJ25	()	92833.859	-71517.281	2.70	
SJ26	()	92831.159	-71617.304	0.86	
SJ27	()	92831.152	-71516.454	2.70	
		倍面積	4.590322		
		面積	2.2951610		
		地積	2.29		m ²
		坪数	0.69		

所在	松山市北斎町
図面名	区画割図
縮尺	1/300