


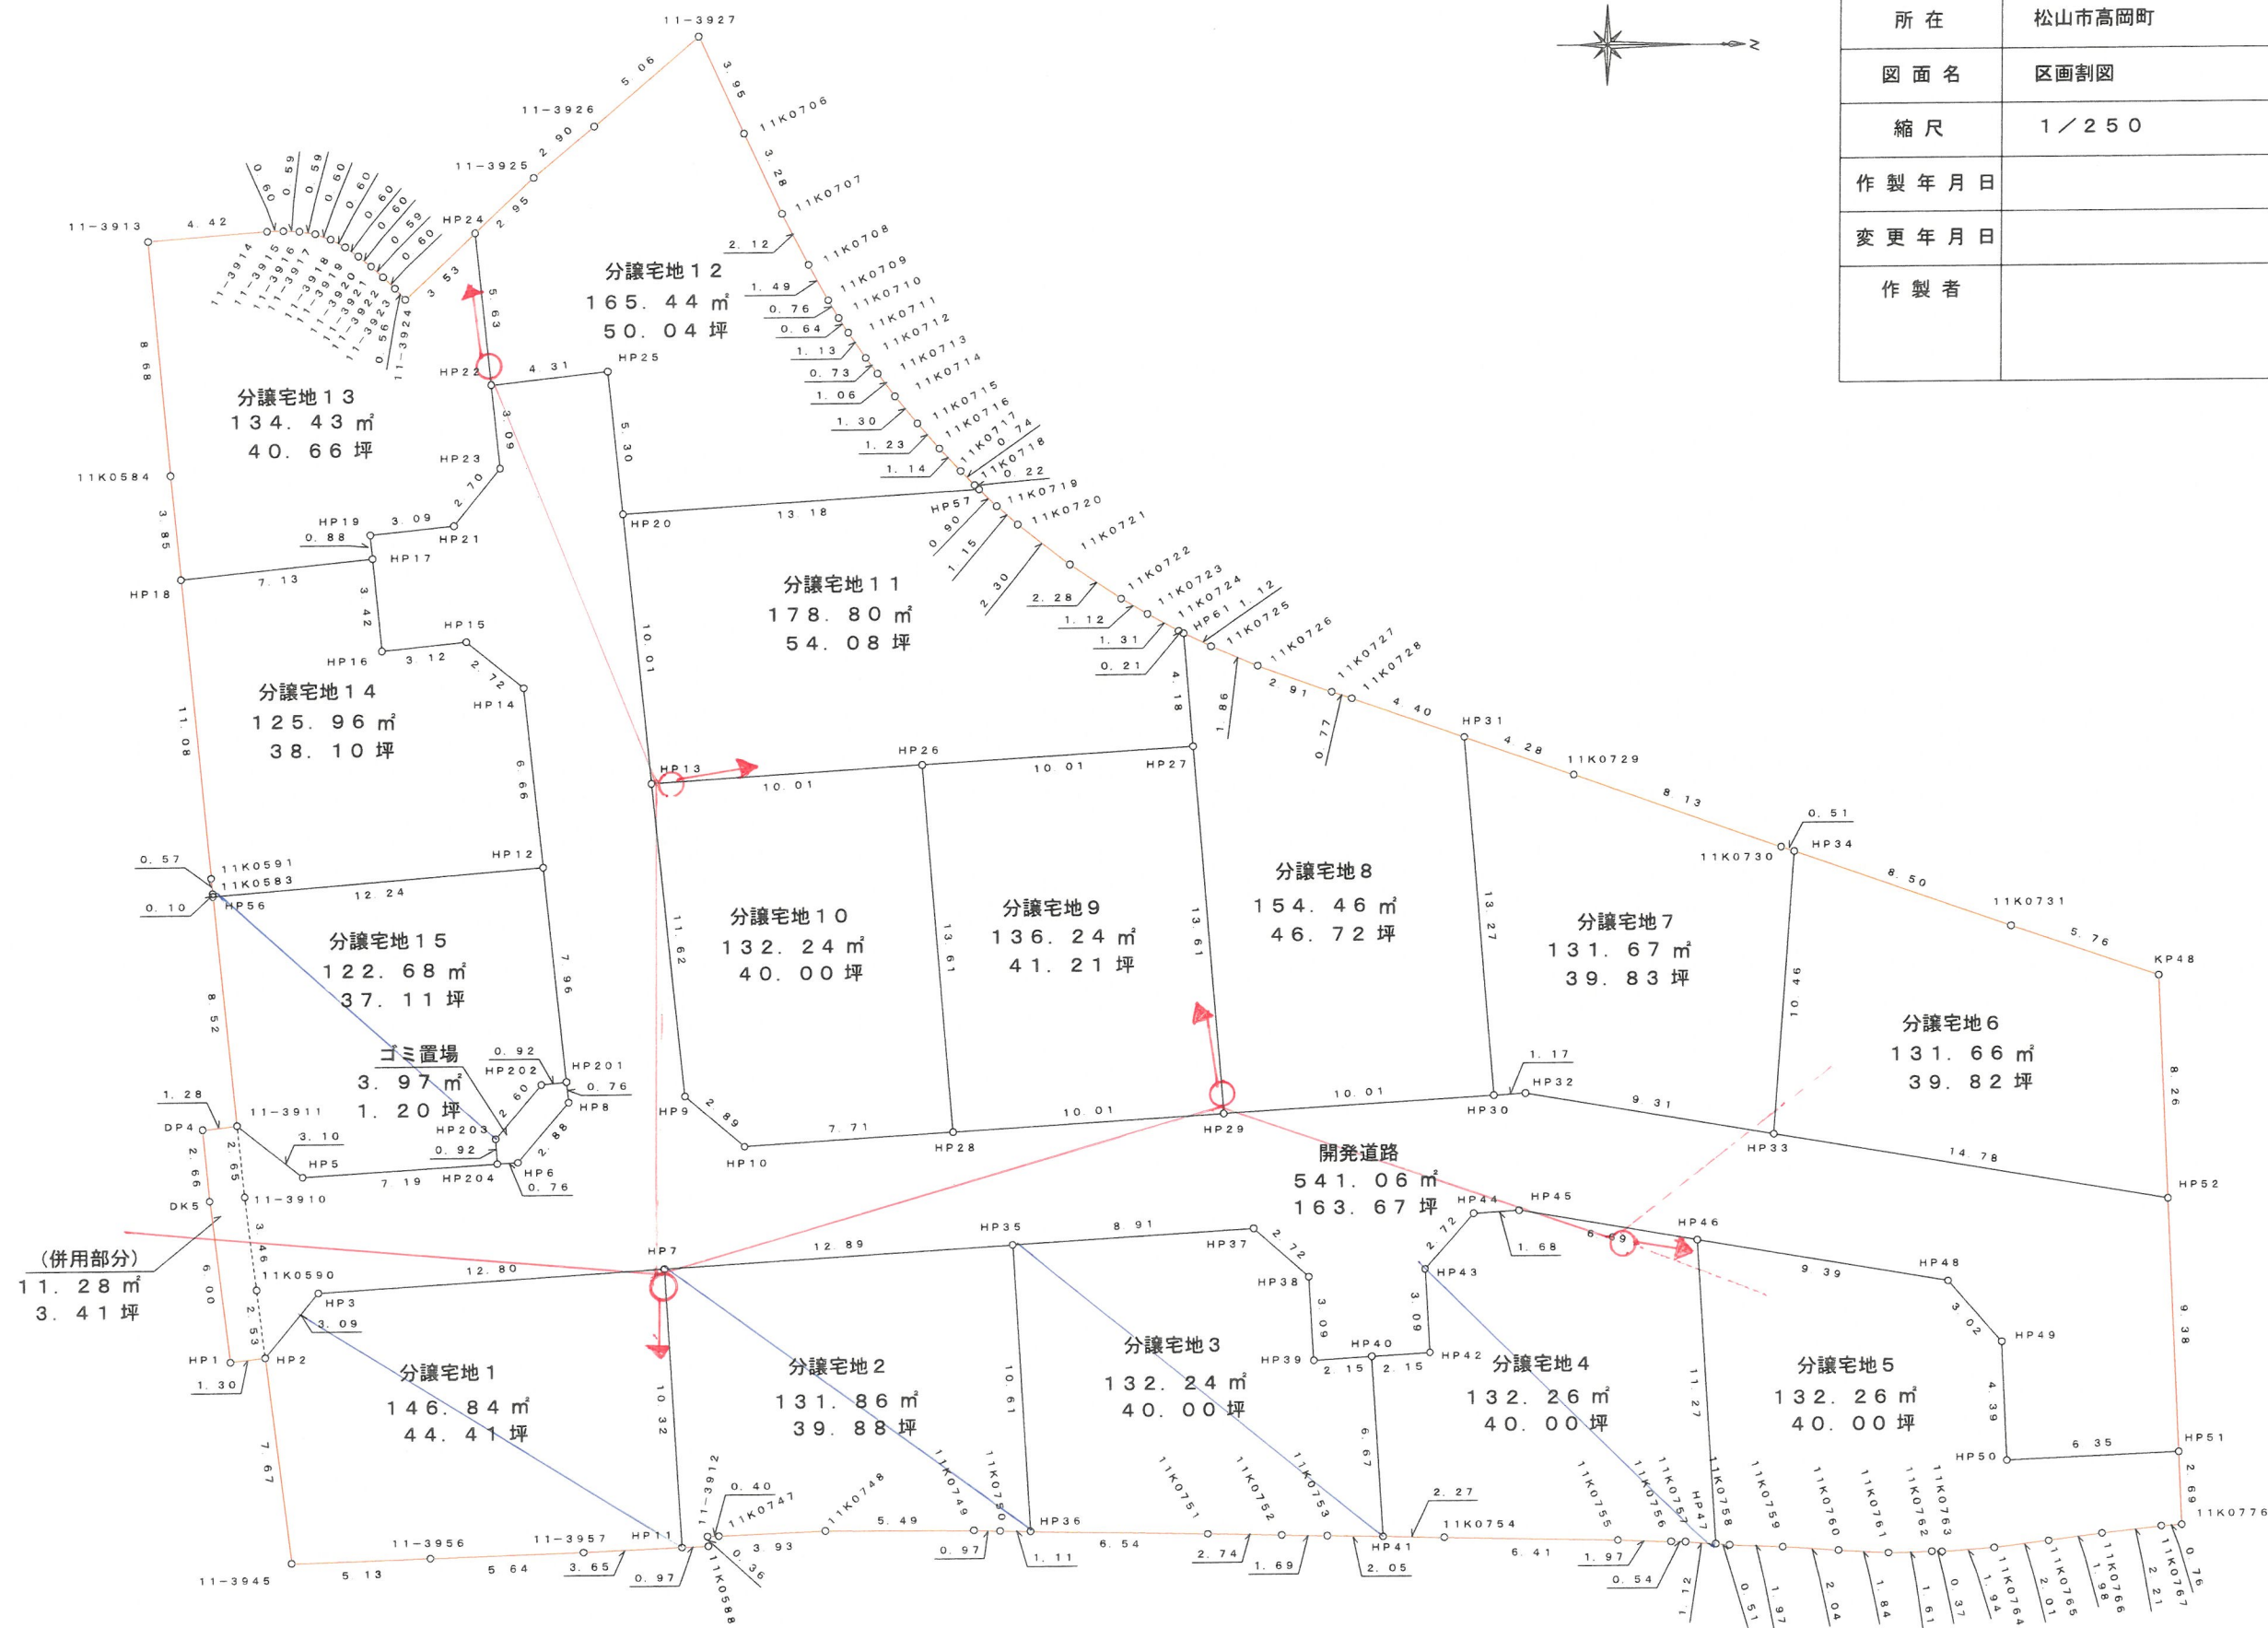

|       |        |
|-------|--------|
| 所在    | 松山市高岡町 |
| 図面名   | 区画割図   |
| 縮尺    | 1/250  |
| 作製年月日 |        |
| 変更年月日 |        |
| 作製者   |        |

座 標 求 積 表

| 地 番      |     | 分譲宅地1     |             |       |                |
|----------|-----|-----------|-------------|-------|----------------|
| 測 点 名    | 標 識 | X 座 標     | Y 座 標       | 距 離   |                |
| HP3      | ( ) | 91791.805 | -72181.958  | 3.09  |                |
| HP2      | ( ) | 91789.830 | -72179.576  | 7.67  |                |
| 11-3945( | )   | 91790.795 | -72171.960  | 5.13  |                |
| 11-3956( | )   | 91795.927 | -72172.109  | 5.64  |                |
| 11-3957( | )   | 91801.569 | -72172.275  | 3.65  |                |
| HP11     | ( ) | 91805.218 | -72172.416  | 10.32 |                |
| HP7      | ( ) | 91804.589 | -72182.721  | 12.80 |                |
|          |     | 倍 面 積     | 293.680824  |       |                |
|          |     | 面 積       | 146.8404120 |       |                |
|          |     | 地 積       | 146.84      |       | m <sup>2</sup> |
|          |     | 坪 数       | 44.41       |       |                |

| 地 番      |     | 分譲宅地2     |             |       |                |
|----------|-----|-----------|-------------|-------|----------------|
| 測 点 名    | 標 識 | X 座 標     | Y 座 標       | 距 離   |                |
| HP7      | ( ) | 91804.589 | -72182.721  | 10.32 |                |
| HP11     | ( ) | 91805.218 | -72172.416  | 0.97  |                |
| 11K0588( | )   | 91806.196 | -72172.454  | 0.36  |                |
| 11-3912( | )   | 91806.170 | -72172.818  | 0.40  |                |
| 11K0747( | )   | 91806.578 | -72172.823  | 3.93  |                |
| 11K0748( | )   | 91810.514 | -72172.985  | 5.49  |                |
| 11K0749( | )   | 91816.010 | -72172.952  | 0.97  |                |
| 11K0750( | )   | 91816.981 | -72172.918  | 1.11  |                |
| HP36     | ( ) | 91818.098 | -72172.893  | 10.61 |                |
| HP35     | ( ) | 91817.464 | -72183.490  | 12.89 |                |
|          |     | 倍 面 積     | 263.724261  |       |                |
|          |     | 面 積       | 131.8621305 |       |                |
|          |     | 地 積       | 131.86      |       | m <sup>2</sup> |
|          |     | 坪 数       | 39.88       |       |                |

| 地 番      |     | 分譲宅地3     |             |       |                |
|----------|-----|-----------|-------------|-------|----------------|
| 測 点 名    | 標 識 | X 座 標     | Y 座 標       | 距 離   |                |
| HP35     | ( ) | 91817.464 | -72183.490  | 10.61 |                |
| HP36     | ( ) | 91818.098 | -72172.893  | 6.54  |                |
| 11K0751( | )   | 91824.644 | -72172.745  | 2.74  |                |
| 11K0752( | )   | 91827.385 | -72172.676  | 1.69  |                |
| 11K0753( | )   | 91829.080 | -72172.635  | 2.05  |                |
| HP41     | ( ) | 91831.131 | -72172.589  | 6.67  |                |
| HP40     | ( ) | 91830.732 | -72179.251  | 2.15  |                |
| HP39     | ( ) | 91828.581 | -72179.123  | 3.09  |                |
| HP38     | ( ) | 91828.396 | -72182.215  | 2.72  |                |
| HP37     | ( ) | 91826.362 | -72184.022  | 8.91  |                |
|          |     | 倍 面 積     | 264.493298  |       |                |
|          |     | 面 積       | 132.2466490 |       |                |
|          |     | 地 積       | 132.24      |       | m <sup>2</sup> |
|          |     | 坪 数       | 40.00       |       |                |

| 地 番      |     | 分譲宅地4     |             |       |                |
|----------|-----|-----------|-------------|-------|----------------|
| 測 点 名    | 標 識 | X 座 標     | Y 座 標       | 距 離   |                |
| HP44     | ( ) | 91834.502 | -72184.508  | 2.72  |                |
| HP43     | ( ) | 91832.698 | -72182.472  | 3.09  |                |
| HP42     | ( ) | 91832.883 | -72179.379  | 2.15  |                |
| HP40     | ( ) | 91830.732 | -72179.251  | 6.67  |                |
| HP41     | ( ) | 91831.131 | -72172.589  | 2.27  |                |
| 11K0754( | )   | 91833.404 | -72172.538  | 6.41  |                |
| 11K0755( | )   | 91839.815 | -72172.389  | 1.97  |                |
| 11K0756( | )   | 91841.786 | -72172.320  | 0.54  |                |
| 11K0757( | )   | 91842.329 | -72172.308  | 1.12  |                |
| HP47     | ( ) | 91843.448 | -72172.224  | 11.27 |                |
| HP46     | ( ) | 91842.776 | -72183.477  | 6.69  |                |
| HP45     | ( ) | 91836.181 | -72184.608  | 1.68  |                |
|          |     | 倍 面 積     | 264.529447  |       |                |
|          |     | 面 積       | 132.2647235 |       |                |
|          |     | 地 積       | 132.26      |       | m <sup>2</sup> |
|          |     | 坪 数       | 40.00       |       |                |

| 地 番      |     | 分譲宅地5     |             |       |                |
|----------|-----|-----------|-------------|-------|----------------|
| 測 点 名    | 標 識 | X 座 標     | Y 座 標       | 距 離   |                |
| HP46     | ( ) | 91842.776 | -72183.477  | 11.27 |                |
| HP47     | ( ) | 91843.448 | -72172.224  | 0.51  |                |
| 11K0758( | )   | 91843.958 | -72172.185  | 1.97  |                |
| 11K0759( | )   | 91845.928 | -72172.094  | 2.04  |                |
| 11K0760( | )   | 91847.971 | -72171.950  | 1.84  |                |
| 11K0761( | )   | 91849.813 | -72171.839  | 1.61  |                |
| 11K0762( | )   | 91851.432 | -72171.876  | 0.37  |                |
| 11K0763( | )   | 91851.808 | -72171.865  | 1.94  |                |
| 11K0764( | )   | 91853.749 | -72172.001  | 2.01  |                |
| 11K0765( | )   | 91855.751 | -72172.243  | 1.98  |                |
| 11K0766( | )   | 91857.722 | -72172.499  | 2.21  |                |
| 11K0767( | )   | 91859.918 | -72172.748  | 0.76  |                |
| 11K0776( | )   | 91860.681 | -72172.793  | 2.69  |                |
| HP51     | ( ) | 91860.569 | -72175.488  | 6.35  |                |
| HP50     | ( ) | 91854.215 | -72175.224  | 4.39  |                |
| HP49     | ( ) | 91854.032 | -72179.619  | 3.02  |                |
| HP48     | ( ) | 91852.037 | -72181.888  | 9.39  |                |
|          |     | 倍 面 積     | 264.530725  |       |                |
|          |     | 面 積       | 132.2653625 |       |                |
|          |     | 地 積       | 132.26      |       | m <sup>2</sup> |
|          |     | 坪 数       | 40.00       |       |                |

| 地 番      |     | 分譲宅地6     |             |       |                |
|----------|-----|-----------|-------------|-------|----------------|
| 測 点 名    | 標 識 | X 座 標     | Y 座 標       | 距 離   |                |
| HP34     | ( ) | 91846.355 | -72197.800  | 10.46 |                |
| HP33     | ( ) | 91845.603 | -72187.365  | 14.78 |                |
| HP52     | ( ) | 91860.179 | -72184.864  | 8.26  |                |
| KP48     | ( ) | 91859.836 | -72193.122  | 5.76  |                |
| 11K0731( | )   | 91854.383 | -72194.986  | 8.50  |                |
|          |     | 倍 面 積     | 263.322306  |       |                |
|          |     | 面 積       | 131.6611530 |       |                |
|          |     | 地 積       | 131.66      |       | m <sup>2</sup> |
|          |     | 坪 数       | 39.82       |       |                |

| 地 番      |     | 分譲宅地7     |             |       |                |
|----------|-----|-----------|-------------|-------|----------------|
| 測 点 名    | 標 識 | X 座 標     | Y 座 標       | 距 離   |                |
| HP31     | ( ) | 91834.162 | -72202.102  | 13.27 |                |
| HP30     | ( ) | 91835.254 | -72188.869  | 1.17  |                |
| HP32     | ( ) | 91836.425 | -72188.939  | 9.31  |                |
| HP33     | ( ) | 91845.603 | -72187.365  | 10.46 |                |
| HP34     | ( ) | 91846.355 | -72197.800  | 0.51  |                |
| 11K0730( | )   | 91845.873 | -72197.969  | 8.13  |                |
| 11K0729( | )   | 91838.200 | -72200.683  | 4.28  |                |
|          |     | 倍 面 積     | 263.347592  |       |                |
|          |     | 面 積       | 131.6737960 |       |                |
|          |     | 地 積       | 131.67      |       | m <sup>2</sup> |
|          |     | 坪 数       | 39.83       |       |                |

| 地 番      |     | 分譲宅地8     |             |       |                |
|----------|-----|-----------|-------------|-------|----------------|
| 測 点 名    | 標 識 | X 座 標     | Y 座 標       | 距 離   |                |
| HP61     | ( ) | 91823.795 | -72206.010  | 4.18  |                |
| HP27     | ( ) | 91824.140 | -72201.838  | 13.61 |                |
| HP29     | ( ) | 91825.259 | -72188.273  | 10.01 |                |
| HP30     | ( ) | 91835.254 | -72188.869  | 13.27 |                |
| HP31     | ( ) | 91834.162 | -72202.102  | 4.40  |                |
| 11K0728( | )   | 91830.005 | -72203.562  | 0.77  |                |
| 11K0727( | )   | 91829.265 | -72203.806  | 2.91  |                |
| 11K0726( | )   | 91826.525 | -72204.795  | 1.86  |                |
| 11K0725( | )   | 91824.805 | -72205.522  | 1.12  |                |
|          |     | 倍 面 積     | 308.921141  |       |                |
|          |     | 面 積       | 154.4605705 |       |                |
|          |     | 地 積       | 154.46      |       | m <sup>2</sup> |
|          |     | 坪 数       | 46.72       |       |                |

| 地 番   |     | 分譲宅地9     |             |       |                |
|-------|-----|-----------|-------------|-------|----------------|
| 測 点 名 | 標 識 | X 座 標     | Y 座 標       | 距 離   |                |
| HP26  | ( ) | 91814.145 | -72201.242  | 13.61 |                |
| HP28  | ( ) | 91815.265 | -72187.676  | 10.01 |                |
| HP29  | ( ) | 91825.259 | -72188.273  | 13.61 |                |
| HP27  | ( ) | 91824.140 | -72201.838  | 10.01 |                |
|       |     | 倍 面 積     | 272.496343  |       |                |
|       |     | 面 積       | 136.2481715 |       |                |
|       |     | 地 積       | 136.24      |       | m <sup>2</sup> |
|       |     | 坪 数       | 41.21       |       |                |

| 地 番   |     | 分譲宅地10    |             |       |                |
|-------|-----|-----------|-------------|-------|----------------|
| 測 点 名 | 標 識 | X 座 標     | Y 座 標       | 距 離   |                |
| HP26  | ( ) | 91814.145 | -72201.242  | 10.01 |                |
| HP13  | ( ) | 91804.144 | -72200.645  | 11.62 |                |
| HP9   | ( ) | 91805.363 | -72189.088  | 2.89  |                |
| HP10  | ( ) | 91807.566 | -72187.216  | 7.71  |                |
| HP28  | ( ) | 91815.265 | -72187.676  | 13.61 |                |
|       |     | 倍 面 積     | 264.484300  |       |                |
|       |     | 面 積       | 132.2421500 |       |                |
|       |     | 地 積       | 132.24      |       | m <sup>2</sup> |
|       |     | 坪 数       | 40.00       |       |                |

| 地 番      |     | 分譲宅地11    |             |       |                |
|----------|-----|-----------|-------------|-------|----------------|
| 測 点 名    | 標 識 | X 座 標     | Y 座 標       | 距 離   |                |
| HP20     | ( ) | 91803.094 | -72210.600  | 10.01 |                |
| HP13     | ( ) | 91804.144 | -72200.645  | 10.01 |                |
| HP26     | ( ) | 91814.145 | -72201.242  | 10.01 |                |
| HP27     | ( ) | 91824.140 | -72201.838  | 4.18  |                |
| HP61     | ( ) | 91823.795 | -72206.010  | 0.21  |                |
| 11K0724( | )   | 91823.605 | -72206.102  | 1.31  |                |
| 11K0723( | )   | 91822.455 | -72206.735  | 1.12  |                |
| 11K0722( | )   | 91821.485 | -72207.310  | 2.28  |                |
| 11K0721( | )   | 91819.593 | -72208.687  | 2.42  |                |
| 11K1342( | )   | 91817.680 | -72210.079  | 1.03  |                |
| 11K0719( | )   | 91816.907 | -72210.760  | 0.90  |                |
| HP57     | ( ) | 91816.256 | -72211.385  | 13.18 |                |
|          |     | 倍 面 積     | 357.607997  |       |                |
|          |     | 面 積       | 178.8039985 |       |                |
|          |     | 地 積       | 178.80      |       | m <sup>2</sup> |
|          |     | 坪 数       | 54.08       |       |                |

| 地 番      |     | 分譲宅地12    |             |       |                |
|----------|-----|-----------|-------------|-------|----------------|
| 測 点 名    | 標 識 | X 座 標     | Y 座 標       | 距 離   |                |
| HP24     | ( ) | 91797.660 | -72221.024  | 5.63  |                |
| HP22     | ( ) | 91798.251 | -72215.420  | 4.31  |                |
| HP25     | ( ) | 91802.538 | -72215.871  | 5.30  |                |
| HP20     | ( ) | 91803.094 | -72210.600  | 13.18 |                |
| HP57     | ( ) | 91816.256 | -72211.385  | 0.22  |                |
| 11K0718( | )   | 91816.094 | -72211.541  | 0.74  |                |
| 11K0717( | )   | 91815.572 | -72212.073  | 1.14  |                |
| 11K0716( | )   | 91814.785 | -72212.911  | 1.23  |                |
| 11K0715( | )   | 91813.974 | -72213.842  | 1.30  |                |
| 11K0714( | )   | 91813.146 | -72214.849  | 1.06  |                |
| 11K0713( | )   | 91812.498 | -72215.692  | 0.73  |                |
| 11K0712( | )   | 91812.060 | -72216.277  | 1.13  |                |
| 11K0711( | )   | 91811.413 | -72217.212  | 0.64  |                |
| 11K0710( | )   | 91811.063 | -72217.757  | 0.76  |                |
| 11K0709( | )   | 91810.678 | -72218.418  | 1.49  |                |
| 11K0708( | )   | 91809.956 | -72219.730  | 2.12  |                |
| 11K0707( | )   | 91808.982 | -72221.615  | 3.28  |                |
| 11K0706( | )   | 91807.590 | -72224.588  | 3.95  |                |
| 11-3927( | )   | 91805.909 | -72228.171  | 5.06  |                |
| 11-3926( | )   | 91802.039 | -72224.911  | 2.90  |                |
| 11-3925( | )   | 91799.811 | -72223.043  | 2.95  |                |
|          |     | 倍 面 積     | 330.887600  |       |                |
|          |     | 面 積       | 165.4438000 |       |                |
|          |     | 地 積       | 165.44      |       | m <sup>2</sup> |
|          |     | 坪 数       | 50.04       |       |                |

| 地 番     |     | 分譲宅地13    |            |             |                |
|---------|-----|-----------|------------|-------------|----------------|
| 測 点 名   | 標 識 | X 座 標     | Y 座 標      | 距 離         | 離              |
| HP24    | ( ) | 91797.660 | -72221.024 |             | 3.53           |
| 11-3924 | ( ) | 91795.085 | -72218.606 |             | 0.56           |
| 11-3923 | ( ) | 91794.699 | -72219.023 |             | 0.60           |
| 11-3922 | ( ) | 91794.269 | -72219.442 |             | 0.59           |
| 11-3921 | ( ) | 91793.827 | -72219.846 |             | 0.60           |
| 11-3920 | ( ) | 91793.359 | -72220.223 |             | 0.60           |
| 11-3919 | ( ) | 91792.865 | -72220.564 |             | 0.60           |
| 11-3918 | ( ) | 91792.334 | -72220.852 |             | 0.60           |
| 11-3917 | ( ) | 91791.767 | -72221.057 |             | 0.59           |
| 11-3916 | ( ) | 91791.180 | -72221.156 |             | 0.59           |
| 11-3915 | ( ) | 91790.583 | -72221.182 |             | 0.60           |
| 11-3914 | ( ) | 91789.978 | -72221.172 |             | 4.42           |
| 11-3913 | ( ) | 91785.568 | -72220.845 |             | 8.68           |
| 11K0584 | ( ) | 91786.393 | -72212.196 |             | 3.85           |
| HP18    | ( ) | 91786.772 | -72208.355 |             | 7.13           |
| HP17    | ( ) | 91793.869 | -72209.058 |             | 0.88           |
| HP19    | ( ) | 91793.783 | -72209.934 |             | 3.09           |
| HP21    | ( ) | 91796.865 | -72210.239 |             | 2.70           |
| HP23    | ( ) | 91798.576 | -72212.339 |             | 3.09           |
| HP22    | ( ) | 91798.251 | -72215.420 |             | 5.63           |
| 倍 面 積   |     |           |            | 268.868148  |                |
| 面 積     |     |           |            | 134.4340740 |                |
| 地 積     |     |           |            | 134.43      | m <sup>2</sup> |
| 坪 数     |     |           |            | 40.66       |                |