


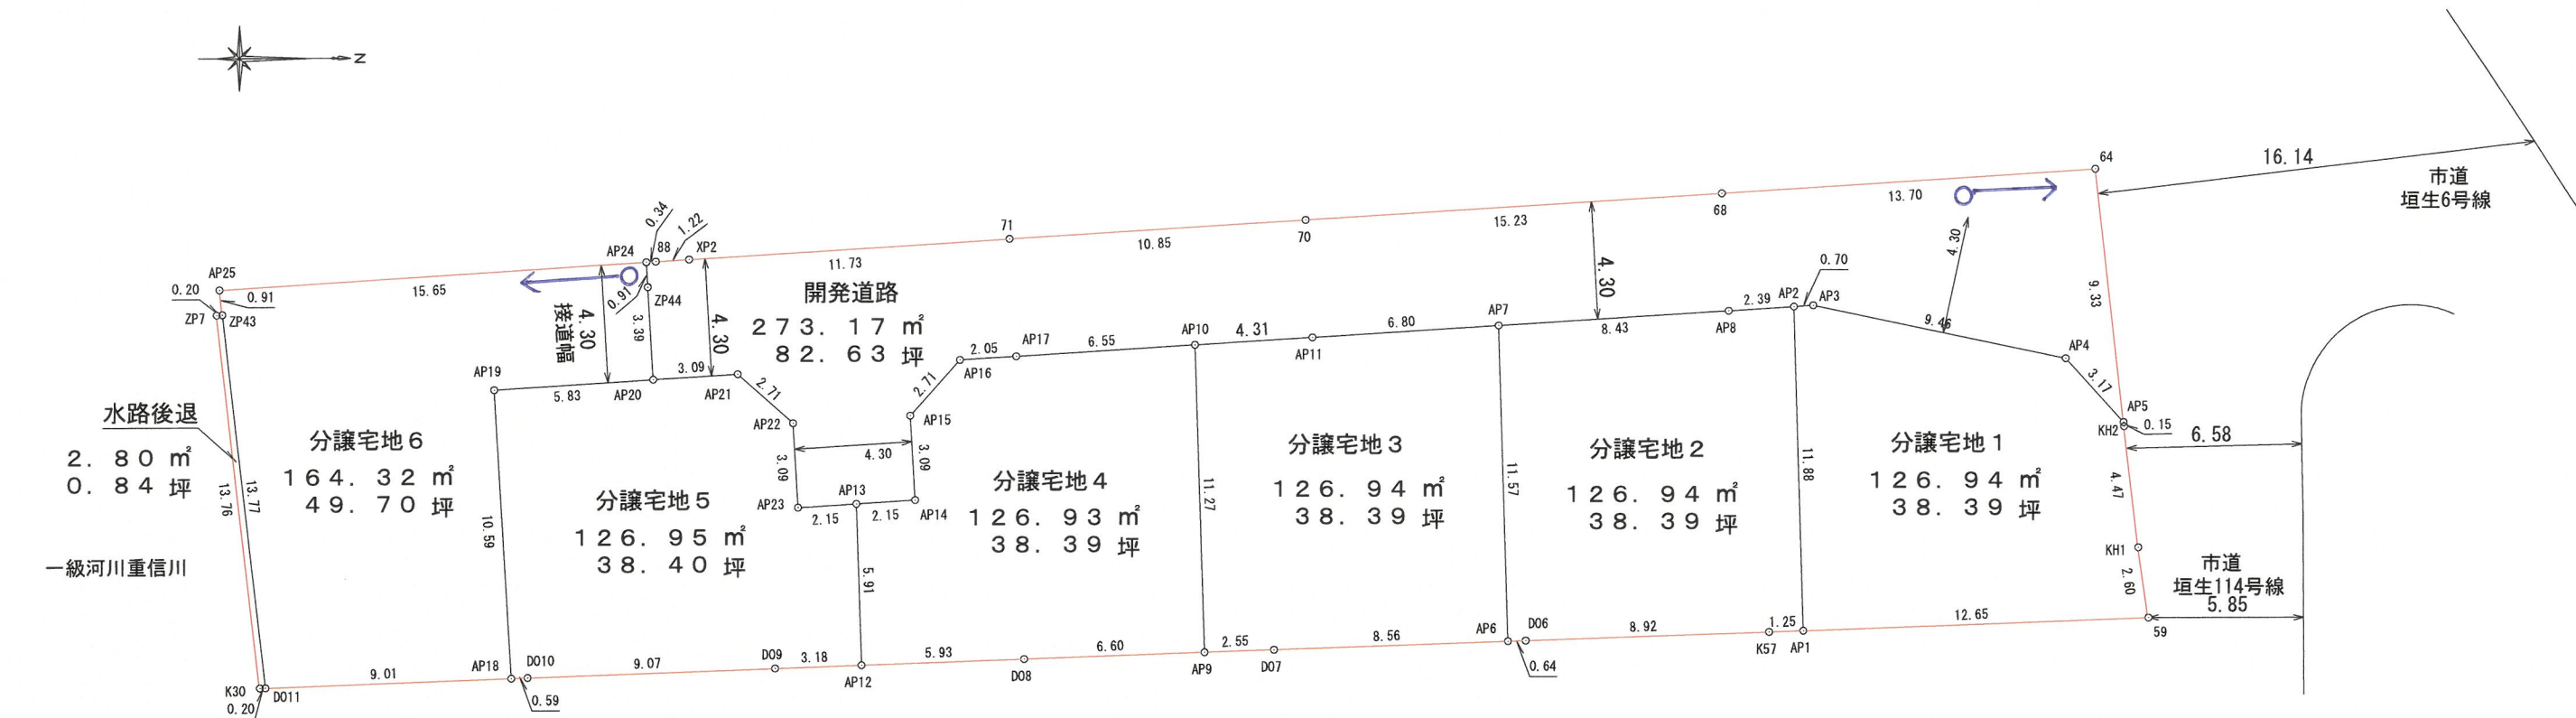

使用公式		A = (X _{n+1} - X _{n-1}) Y _n / 2		
地番	分譲宅地1	X座標	Y座標	辺長
測点名				
AP2		90092.982	-72882.494	0.70
AP3		90093.689	-72882.540	9.46
AP4		90102.953	-72880.587	3.17
AP5		90105.093	-72878.245	0.15
KH2		90105.111	-72878.094	4.47
KH1		90105.655	-72873.655	2.60
59		90106.041	-72871.080	12.65
AP1		90093.393	-72870.619	11.88
合計			253.882919	
1/2			126.9414595	
地積			126.94	m ²
坪数			38.39	坪

使用公式		A = (X _{n+1} - X _{n-1}) Y _n / 2		
地番	分譲宅地2	X座標	Y座標	辺長
測点名				
AP1		90093.393	-72870.619	1.25
K57		90092.138	-72870.573	8.92
DO6		90083.223	-72870.265	0.64
AP6		90082.577	-72870.243	11.57
AP7		90082.176	-72881.812	8.43
AP8		90090.590	-72882.341	2.39
AP2		90092.982	-72882.494	11.88
合計			253.889152	
1/2			126.9445760	
地積			126.94	m ²
坪数			38.39	坪

使用公式		A = (X _{n+1} - X _{n-1}) Y _n / 2		
地番	分譲宅地3	X座標	Y座標	辺長
測点名				
AP6		90082.577	-72870.243	8.56
DO7		90074.019	-72869.946	2.55
AP9		90071.469	-72869.858	11.27
AP10		90071.079	-72881.122	4.31
AP11		90075.382	-72881.385	6.80
AP7		90082.176	-72881.812	11.57
合計			253.882232	
1/2			126.9411160	
地積			126.94	m ²
坪数			38.39	坪

使用公式		A = (X _{n+1} - X _{n-1}) Y _n / 2		
地番	分譲宅地4	X座標	Y座標	辺長
測点名				
AP9		90071.469	-72869.858	6.60
DO8		90064.863	-72869.629	5.93
AP12		90058.936	-72869.424	5.91
AP13		90058.731	-72875.339	2.15
AP14		90060.882	-72875.470	3.09
AP15		90060.693	-72878.562	2.71
AP16		90062.494	-72880.598	2.05
AP17		90064.541	-72880.723	6.55
AP10		90071.079	-72881.122	11.27
合計			253.879500	
1/2			126.9397500	
地積			126.93	m ²
坪数			38.39	坪

使用公式		A = (X _{n+1} - X _{n-1}) Y _n / 2		
地番	分譲宅地5	X座標	Y座標	辺長
測点名				
AP12		90058.936	-72869.424	3.18
DO9		90055.755	-72869.314	9.07
DO10		90046.684	-72869.000	0.59
AP18		90046.087	-72868.979	10.59
AP19		90045.439	-72879.555	5.83
AP20		90051.263	-72879.912	3.09
AP21		90054.355	-72880.101	2.71
AP22		90056.391	-72878.300	3.09
AP23		90056.580	-72875.207	2.15
AP13		90058.731	-72875.339	5.91
合計			253.918757	
1/2			126.9593785	
地積			126.95	m ²
坪数			38.40	坪

使用公式		A = (X _{n+1} - X _{n-1}) Y _n / 2		
地番	分譲宅地6	X座標	Y座標	辺長
測点名				
AP18		90046.087	-72868.979	9.01
DO11		90037.082	-72868.668	13.77
ZP43		90035.477	-72882.347	0.91
AP25		90035.370	-72883.257	15.65
AP24		90051.000	-72884.214	0.91
ZP44		90051.056	-72883.301	3.39
AP20		90051.263	-72879.912	5.83
AP19		90045.439	-72879.555	10.59
合計			328.641947	
1/2			164.3209735	
地積			164.32	m ²
坪数			49.70	坪

使用公式		A = (X _{n+1} - X _{n-1}) Y _n / 2		
地番	水路後退	X座標	Y座標	辺長
測点名				
ZP43		90035.477	-72882.347	13.77
DO11		90037.082	-72868.668	0.20
K30		90036.879	-72868.661	13.76
ZP7		90035.272	-72882.334	0.20
合計			5.611928	
1/2			2.8059640	
地積			2.80	m ²
坪数			0.84	坪

所在	松山市東垣生町
図面名	販売用区画割図
縮尺	1/250
作製年月日	
変更年月日	