


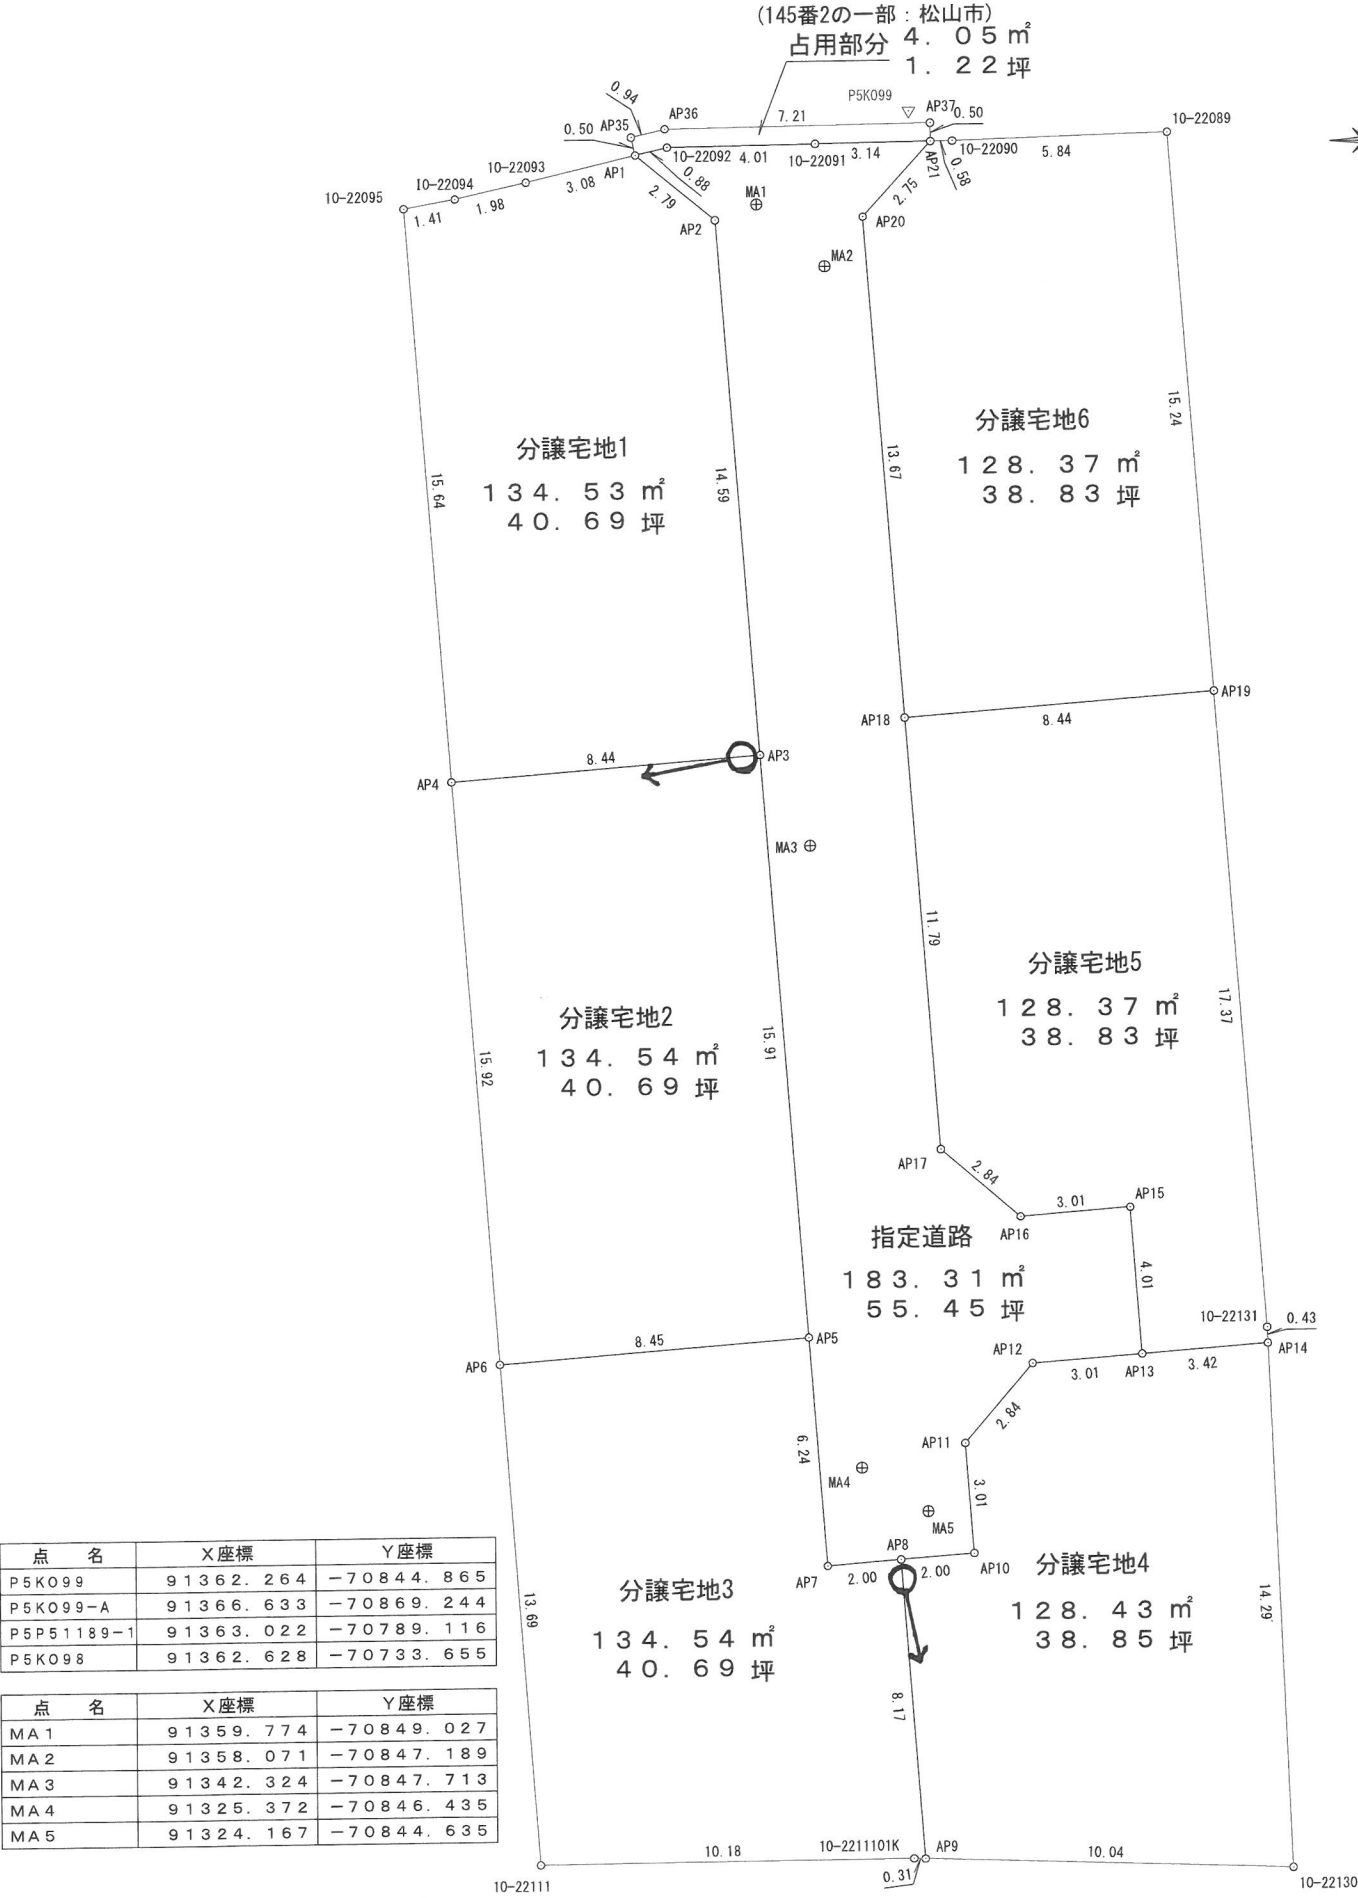



		使用公式	$A = (X_{n+1} - X_{n-1}) Y_n / 2$	
地 番	分譲宅地1			
測点名	X座標	Y座標	辺 長	
10-22094	91360.019	-70857.246	1.98	
10-22093	91360.451	-70855.305	3.08	
AP1	91361.150	-70852.301	2.79	
AP2	91359.360	-70850.152	14.59	
AP3	91344.810	-70849.056	8.44	
AP4	91344.176	-70857.478	15.64	
10-22095	91359.776	-70858.643	1.41	
合計			269.077427	
1/2			134.5387135	
地積			134.53 m ²	
坪数			40.69 坪	

	使用公式	A = (X _{n+1} - X _{n-1}) Y _n / 2	
地 番	分譲宅地 2		
測点名	X座標	Y座標	辺 長
AP3	9 1 3 4 4 . 8 1 0	- 7 0 8 4 9 . 0 5 6	1 5 . 9 1
AP5	9 1 3 2 8 . 9 3 5	- 7 0 8 4 7 . 8 6 0	8 . 4 5
AP6	9 1 3 2 8 . 3 0 0	- 7 0 8 5 6 . 2 9 3	1 5 . 9 2
AP4	9 1 3 4 4 . 1 7 6	- 7 0 8 5 7 . 4 7 8	8 . 4 4
合計	2 6 9 . 0 9 2 2 9 7		
1 / 2	1 3 4 . 5 4 6 1 4 8 5		
地積	1 3 4 . 5 4 m ²		
坪数	4 0 . 6 9 坪		

	使用公式	A = (X _{n+1} - X _{n-1}) Y _n / 2	
地 番	分譲宅地3		
測点名	X座標	Y座標	辺 長
AP5	91328.935	-70847.860	6.24
AP7	91322.709	-70847.391	2.00
AP8	91322.860	-70845.391	8.17
AP9	91314.704	-70844.777	0.31
10-221110	91314.714	-70845.087	10.18
10-22111	91314.647	-70855.273	13.69
AP6	91328.300	-70856.293	8.45
合計	269.089421		
1/2	134.5447105		
地積	134.54 m ²		
坪数	40.69 坪		

	使用公式	A = (X _{n+1} - X _{n-1}) Y _n / 2	
地 番	分譲宅地 4		
測点名	X座標	Y座標	辺 長
AP 8	9 1 3 2 2 . 8 6 0	- 7 0 8 4 5 . 3 9 1	2 . 0 0
AP 1 0	9 1 3 2 3 . 0 1 0	- 7 0 8 4 3 . 3 9 2	3 . 0 1
AP 1 1	9 1 3 2 6 . 0 1 2	- 7 0 8 4 3 . 6 1 8	2 . 8 4
AP 1 2	9 1 3 2 8 . 1 6 7	- 7 0 8 4 1 . 7 6 5	3 . 0 1
AP 1 3	9 1 3 2 8 . 3 9 3	- 7 0 8 3 8 . 7 6 3	3 . 4 2
AP 1 4	9 1 3 2 8 . 6 5 0	- 7 0 8 3 5 . 3 5 0	1 4 . 2 9
1 0 - 2 2 1 3 0	9 1 3 1 4 . 3 6 6	- 7 0 8 3 4 . 7 4 2	1 0 . 0 4
AP 9	9 1 3 1 4 . 7 0 4	- 7 0 8 4 4 . 7 7 7	8 . 1 7
合 計	2 5 6 . 8 6 1 7 0 6		
1 / 2	1 2 8 . 4 3 0 8 5 3 0		
地積	1 2 8 . 4 3 m ²		
坪数	3 8 . 8 5 坪		

	使用公式	A = (X _{n+1} - X _{n-1}) Y _n / 2	
地 番	分譲宅地5		
測点名	X座標	Y座標	辺 長
AP13	91328.393	-70838.763	4.01
AP15	91332.392	-70839.064	3.01
AP16	91332.166	-70842.066	2.84
AP17	91334.019	-70844.221	11.79
AP18	91345.777	-70845.107	8.44
AP19	91346.411	-70836.685	17.37
10-22131	91329.082	-70835.368	0.43
AP14	91328.650	-70835.350	3.42
合計	256.755702		
1/2	128.3778510		
地積	128.37		m ²
坪数	38.83		坪

	使用公式	A = (X _{n+1} - X _{n-1}) Y _n / 2	
地 番	分譲宅地6		
測点名	X座標	Y座標	辺 長
AP18	91345.777	-70845.107	13.67
AP20	91359.409	-70846.134	2.75
AP21	91361.436	-70844.275	0.58
10-22090	91361.443	-70843.687	5.84
10-22089	91361.617	-70837.841	15.24
AP19	91346.411	-70836.685	8.44
合計	256.759477		
1/2	128.3797385		
地積	128.37		m ²
坪数	38.83		坪

	使用公式	A = (X _{n+1} - X _{n-1}) Y _n / 2	
地 番	占用部分		
測点名	X座標	Y座標	辺 長
AP35	91361.637	-70852.415	0.94
AP36	91361.851	-70851.496	7.21
AP37	91361.937	-70844.281	0.50
AP21	91361.436	-70844.275	3.14
10-22091	91361.400	-70847.416	4.01
10-22092	91361.351	-70851.435	0.88
AP1	91361.150	-70852.301	0.50
合計	8.108401		
1/2	4.0542005		
地積	4.05 m ²		
坪数	1.22 坪		

全体 分譲宅地 占用部分 指定道路
976.14 - 788.78 - 4.05 = 183.31m²

所 在	松山市針田町
図 面 名	区 画 割 図
縮 尺	1 / 2 0 0
作 製 年 月 日	
変 更 年 月 日	
作 製 者	

	使用公式	A = (X _n +1-X _{n-1}) Y _n /2	
地 番	指定道路		
測点名	X座標	Y座標	辺 長
10-22092	91361.351	-70851.435	4.01
10-22091	91361.400	-70847.416	3.14
AP21	91361.436	-70844.275	2.75
AP20	91359.409	-70846.134	13.67
AP18	91345.777	-70845.107	11.79
AP17	91334.019	-70844.221	2.84
AP16	91332.166	-70842.066	3.01
AP15	91332.392	-70839.064	4.01
AP13	91328.393	-70838.763	3.01
AP12	91328.167	-70841.765	2.84
AP11	91326.012	-70843.618	3.01
AP10	91323.010	-70843.392	2.00
AP8	91322.860	-70845.391	2.00
AP7	91322.709	-70847.391	6.24
AP5	91328.935	-70847.860	15.91
AP3	91344.810	-70849.056	14.59
AP2	91359.360	-70850.152	2.79
AP1	91361.150	-70852.301	0.88
合計	366.546179		
1/2	183.2730895		
地積	183.27 m ²		
坪数	55.44 坪		