



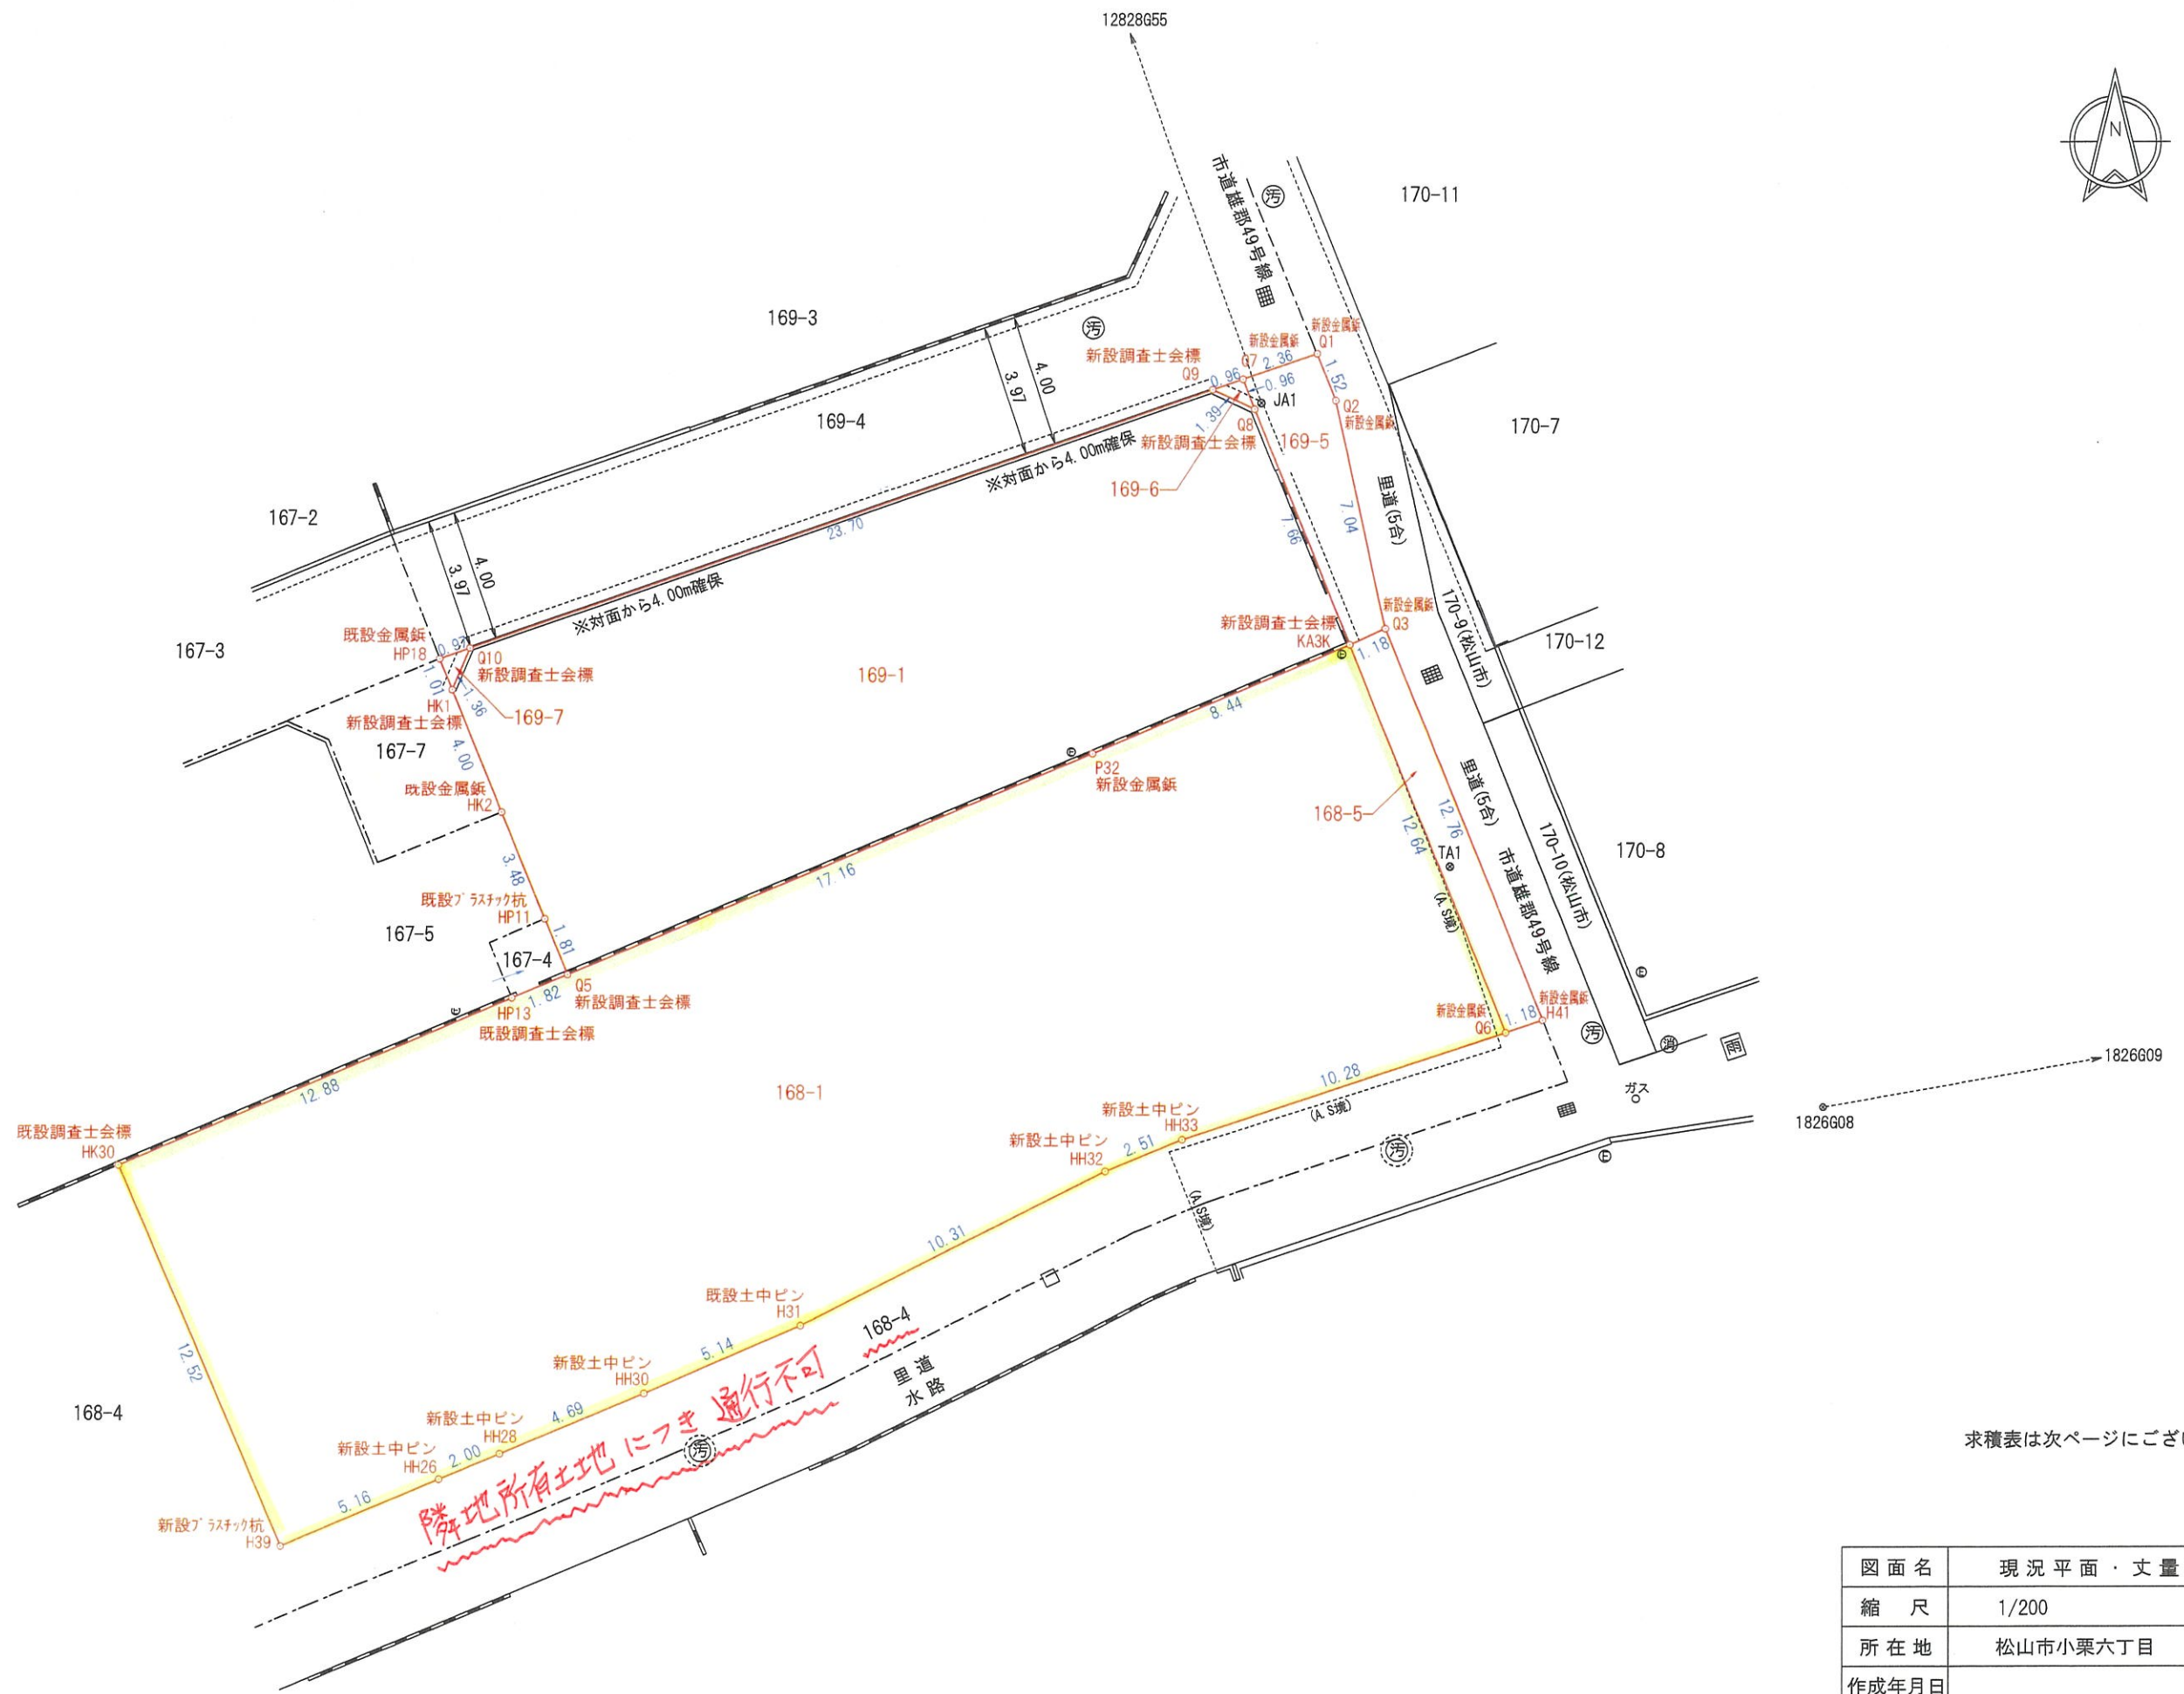

図面名	現況平面・丈量図
縮尺	1/200
所在地	松山市小栗六丁目
作成年月日	
作成者	

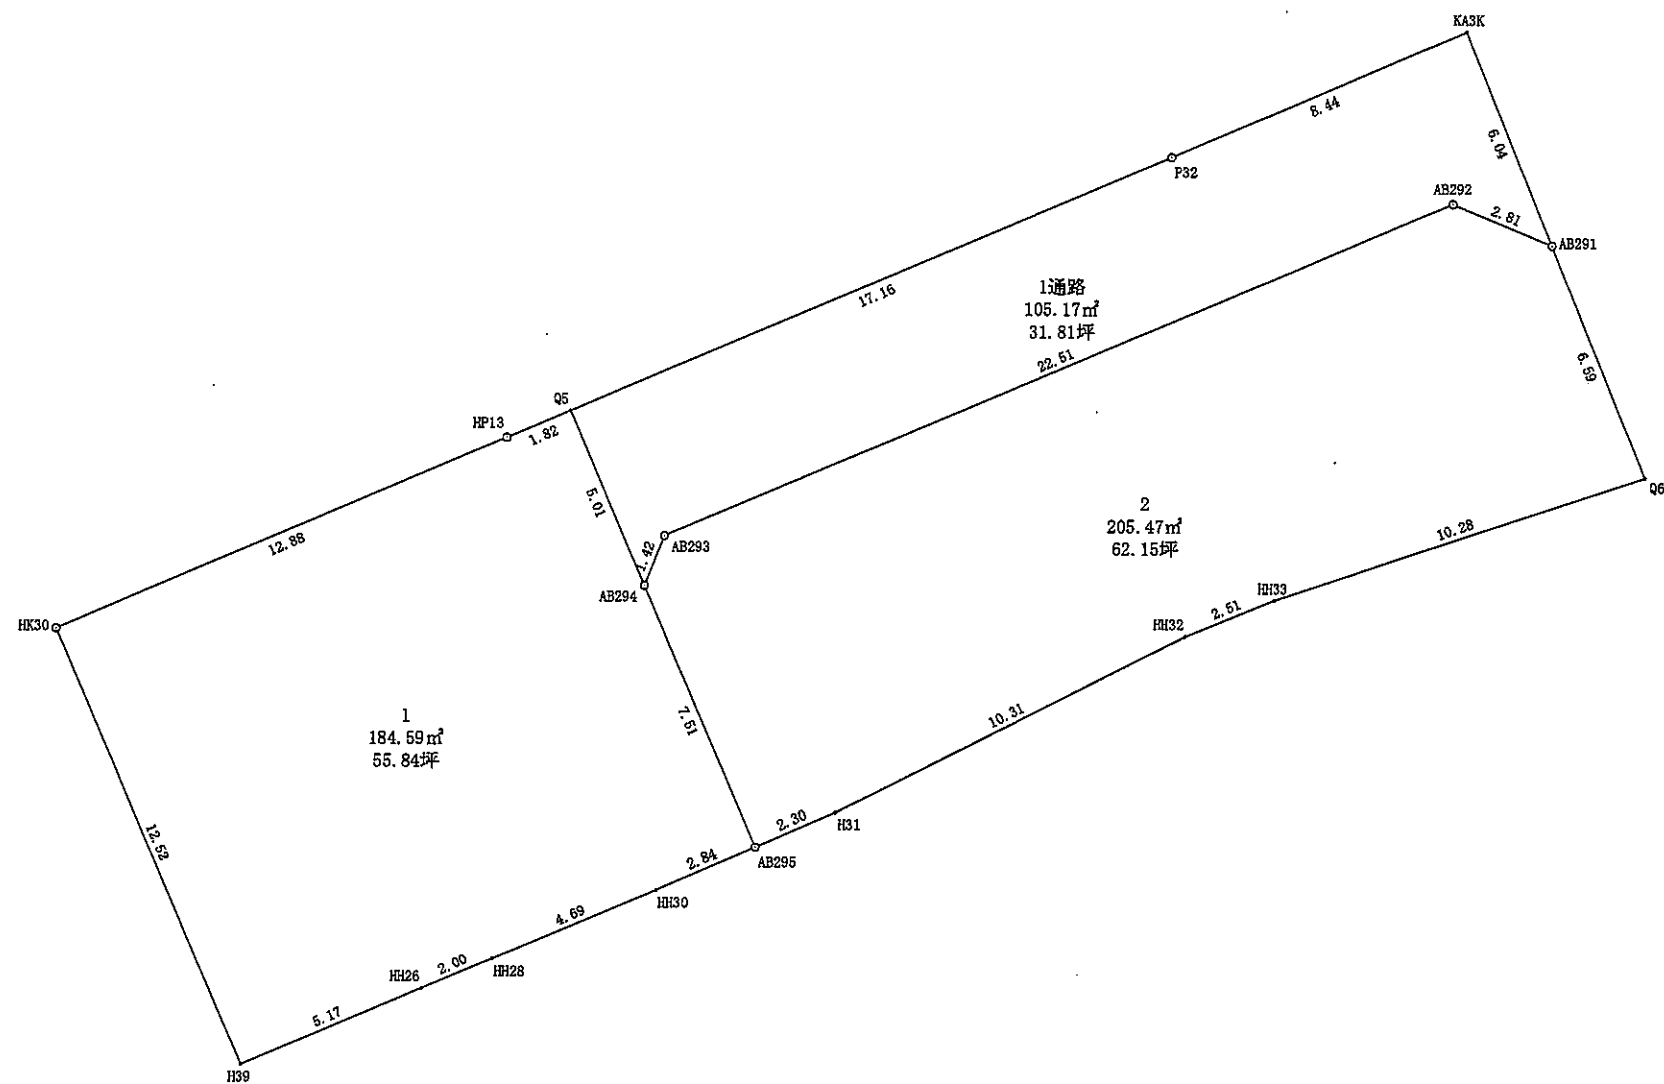

地 番	1		
NO.	X	Y	距 離
HK30	92104.981	-68880.652	12.8
HP13	92110.040	-68868.797	1.8
Q5	92110.754	-68867.118	5.0
AB294	92106.136	-68865.151	7.5
AB295	92099.219	-68862.207	2.8
HH30	92098.081	-68864.814	4.6
HH28	92096.252	-68869.137	2.0
HH26	92095.472	-68870.984	5.1
H39	92093.456	-68875.746	12.5
倍 面 積		369.190886	
面 積		184.5954430	
地 積		184.59m ²	
坪 數		55.84坪	

地 番	2		
NO.	X	Y	距 離
AB294	92106.136	-68865.151	1.4
AB293	92107.460	-68864.618	22.5
AB292	92116.276	-68843.905	2.8
AB291	92116.199	-68841.304	6.5
Q6	92109.082	-68838.835	10.2
HH33	92105.791	-68848.580	2.5
HH32	92104.832	-68850.906	10.3
H31	92100.140	-68860.097	2.3
AB295	92099.219	-68862.207	7.5
倍 面 積		410.949955	
面 積		205.4749775	
地 積		205.47m ²	
坪 數		62.15坪	

地 番	面 積
1	184.59 m ²
1通路	105.17 m ²
2	205.47 m ²

求 積 表

地 番		168-1			
測点名	境界標種	X 座 標	Y 座 標	X n+1-X n-1	Y (X n+1-X n-1)
HP13	既設調査士会標	92110.040	-68868.797	5.774	-397648.433878
Q5	新設調査士会標	92110.755	-68867.119	7.436	-512095.896884
P32	新設金属鈹	92117.476	-68851.326	10.054	-692231.231604
KA3K	新設調査士会標	92120.809	-68843.568	-8.394	577872.909792
Q6	新設金属鈹	92109.082	-68838.836	-15.017	1033752.800212
HH33		92105.792	-68848.581	-4.250	292606.469250
HH32		92104.832	-68850.906	-5.652	389145.320712
H31		92100.140	-68860.097	-6.750	464805.654750
HH30		92098.082	-68864.815	-3.887	267677.535905
HH28		92096.253	-68869.138	-2.610	179748.450180
HH26		92095.472	-68870.985	-2.796	192563.274060
H39	新設ﾌﾞﾗｽﾁｬｯｸ杭	92093.457	-68875.746	9.509	-654939.468714
HK30	既設調査士会標	92104.981	-68880.652	16.583	-1142247.852116
倍 面 積		-990.468335			
面 積		495.2341675			
地 積		495.23 m ²			

地 番		168-5			
測点名	境界標種	X 座 標	Y 座 標	X n+1-X n-1	Y (X n+1-X n-1)
Q3	新設金属鈹	92121.300	-68842.493	-11.349	781293.453057
H41	新設金属鈹	92109.460	-68837.716	-12.218	841059.214088
Q6	新設金属鈹	92109.082	-68838.836	11.349	-781251.949764
KA3K	新設調査士会標	92120.809	-68843.568	12.218	-841130.713824
倍 面 積		-29.996443			
面 積		14.9982215			
地 積		14.99 m ²			

地 番		169-1			
測点名	境界標種	X 座 標	Y 座 標	X n+1-X n-1	Y (X n+1-X n-1)
Q8	新設調査士会標	92127.904	-68846.459	-7.674	528327.726366
KA3K	新設調査士会標	92120.809	-68843.568	-10.428	717900.727104
P32	新設金属鈹	92117.476	-68851.326	-10.054	692231.231604
Q5	新設調査士会標	92110.755	-68867.119	-5.036	346814.811284
HP11	既設ﾌﾞﾗｽﾁｬｯｸ杭	92112.440	-68867.806	4.912	-338278.663072
HK2	既設金属鈹	92115.667	-68869.122	6.936	-477676.230192
HK1	新設調査士会標	92119.376	-68870.635	4.968	-342149.314680
Q10	新設調査士会標	92120.635	-68870.098	9.107	-627199.982486
Q9	新設調査士会標	92128.483	-68847.733	7.269	-500454.171177
倍 面 積		-483.865249			
面 積		241.9326245			
地 積		241.93 m ²			

地 番		169-5			
測点名	境界標種	X 座 標	Y 座 標	X n+1-X n-1	Y (X n+1-X n-1)
Q1	新設金属鈹	92129.584	-68844.594	-0.626	43096.715844
Q2	新設金属鈹	92128.176	-68844.021	-8.284	570303.869964
Q3	新設金属鈹	92121.300	-68842.493	-7.367	507162.645931
KA3K	新設調査士会標	92120.809	-68843.568	6.604	-454642.923072
Q8	新設調査士会標	92127.904	-68846.459	7.993	-550289.746787
Q7	新設金属鈹	92128.802	-68846.825	1.680	-115662.666000
倍 面 積		-32.104120			
面 積		16.0520600			
地 積		16.05 m ²			

地 番		169-6			
測点名	境界標種	X 座 標	Y 座 標	X n+1-X n-1	Y (X n+1-X n-1)
Q7	新設金属鈹	92128.802	-68846.825	-0.579	39862.311675
Q8	新設調査士会標	92127.904	-68846.459	-0.319	21962.020421
Q9	新設調査士会標	92128.483	-68847.733	0.898	-61825.264234
倍 面 積		-0.932138			
面 積		0.4660690			
地 積		0.46 m ²			

地 番		169-7			
測点名	境界標種	X 座 標	Y 座 標	X n+1-X n-1	Y (X n+1-X n-1)
HP18	既設金属鈹	92120.312	-68871.017	1.259	-86708.610403
Q10	新設調査士会標	92120.635	-68870.098	-0.936	64462.411728
HK1	新設調査士会標	92119.376	-68870.635	-0.323	22245.215105
倍 面 積		-0.983570			
面 積		0.4917850			
地 積		0.49 m ²			

図 面 名	求 積 表
縮 尺	
所 在 地	松山市小栗六丁目
作成年月日	令和5年8月25日
作 成 者	松山市山越六丁目2番40号 土地家屋調査士 栗山 純造 TEL 089-911-1700 FAX 089-911-1701