


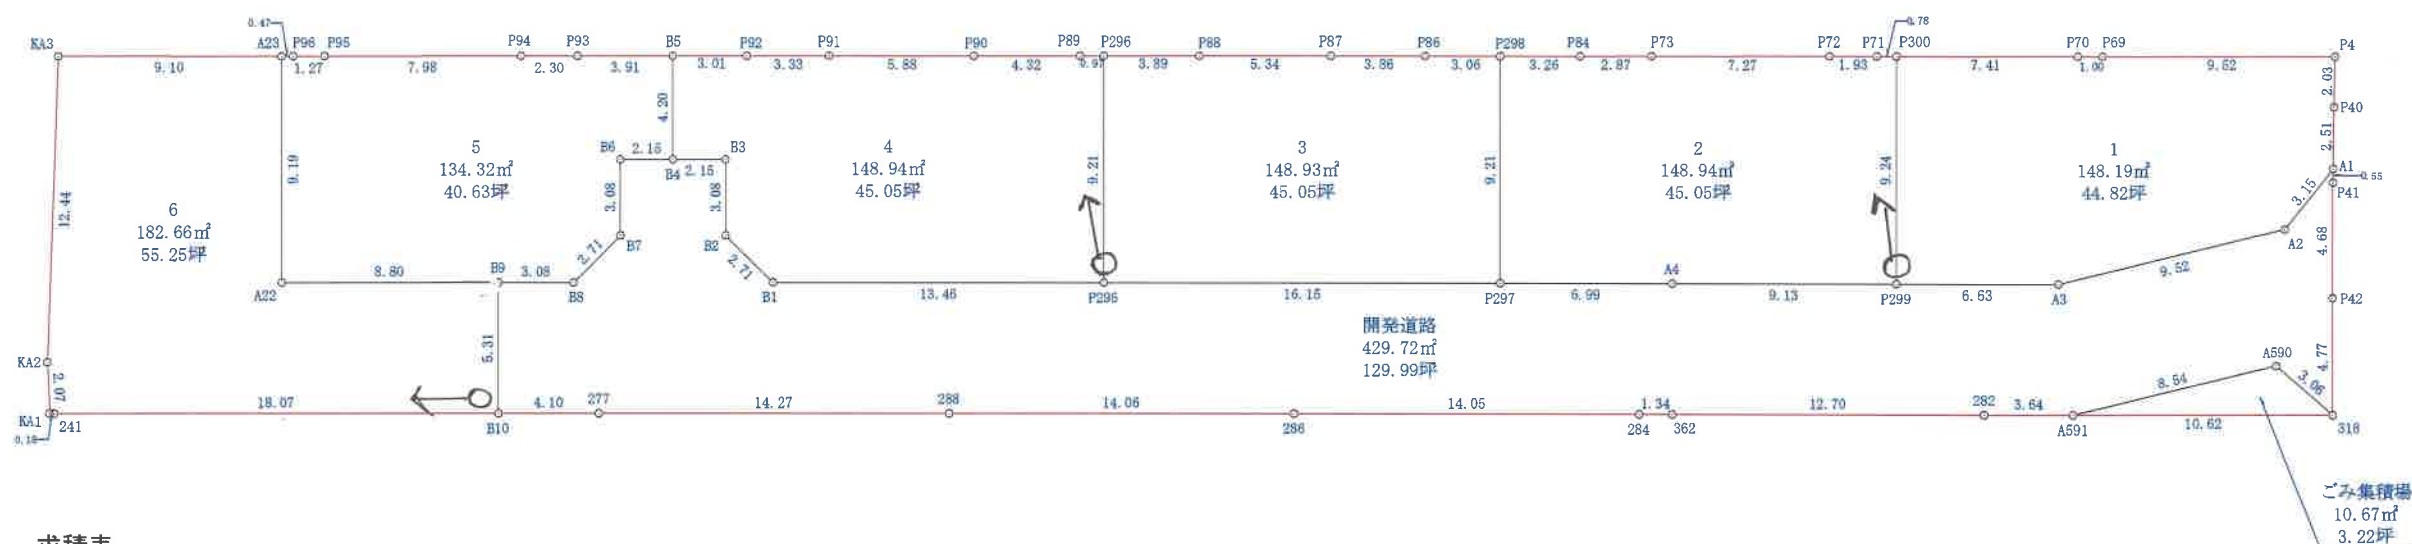

地 番	1		
NO.	X	Y	距離
P 4	92666. 869	-71196. 129	9. 52
P 69	92657. 342	-71195. 963	1. 00
P 70	92656. 338	-71195. 946	7. 41
P 300	92648. 929	-71195. 805	9. 24
P 299	92649. 095	-71185. 561	6. 63
A 3	92655. 725	-71186. 681	9. 52
A 2	92664. 943	-71189. 081	3. 15
A 1	92666. 867	-71191. 578	2. 51
P 40	92666. 861	-71194. 094	2. 03
倍 面 積		-296. 383279	
面 積		148. 1916395	
地 積		148. 19m ²	
坪 数		44. 82坪	

地 番	3		
NO.	X	Y	距 離
P 298	92632.802	-71195.485	3.06
P 86	92629.742	-71195.430	3.86
P 87	92625.879	-71195.363	5.34
P 88	92620.540	-71195.259	3.89
P 296	92616.647	-71195.186	9.21
P 295	92616.813	-71185.974	16.15
P 297	92632.968	-71186.269	9.21
		倍 面 積	-297.879441
		面 積	148.9397205
		地 積	148.93㎡
		坪 數	45.05坪

地 番	4		
NO.	X	Y	距 離
P 2 9 6	9 2 6 1 6. 6 4 7	- 7 1 1 9 5. 1 8 6	0. 9 7
P 8 9	9 2 6 1 5. 6 7 1	- 7 1 1 9 5. 1 6 8	4. 3 2
P 9 0	9 2 6 1 1. 3 4 6	- 7 1 1 9 5. 0 8 4	5. 8 8
P 9 1	9 2 6 0 5. 4 6 3	- 7 1 1 9 4. 9 8 3	3. 3 3
P 9 2	9 2 6 0 2. 1 2 7	- 7 1 1 9 4. 9 1 9	3. 0 1
B 5	9 2 5 9 9. 1 1 0	- 7 1 1 9 4. 8 6 3	4. 2 0
B 4	9 2 5 9 9. 1 8 5	- 7 1 1 9 0. 6 5 9	2. 1 5
B 3	9 2 6 0 1. 3 3 9	- 7 1 1 9 0. 6 9 8	3. 0 8
B 2	9 2 6 0 1. 3 9 5	- 7 1 1 8 7. 6 1 0	2. 7 1
B 1	9 2 6 0 3. 3 4 6	- 7 1 1 8 5. 7 2 9	1 3. 4 6
P 2 9 5	9 2 6 1 6. 8 1 3	- 7 1 1 8 5. 9 7 4	9. 2 1
		倍 面 積	- 2 9 7. 8 9 6 4 2 5
		面 積	1 4 8. 9 4 8 2 1 5
		積	1 4 8. 9 4 m ²
		坪 数	4 5. 0 5 坪

地 番	5		
NO.	X	Y	距 離
B5	92599.110	-71194.863	4.20
B4	92599.185	-71190.659	2.15
B6	92597.030	-71190.619	3.08
B7	92597.086	-71187.532	2.71
B8	92595.203	-71185.580	3.08
B9	92592.116	-71185.524	8.80
A22	92583.316	-71185.365	9.19
A23	92583.148	-71194.561	0.47
P96	92583.625	-71194.570	1.27
P95	92584.898	-71194.597	7.98
P94	92592.885	-71194.746	2.30
P93	92595.194	-71194.791	3.91
倍 面 積		268.651420	
面 積		134.3257100	
地 積		134.32m ²	
坪 数		40.63坪	

地 番	6		
NO.	X	Y	距 離
A23	92583.148	-71194.561	9.19
A22	92583.316	-71185.365	8.80
B9	92592.116	-71185.524	5.30
B10	92592.212	-71180.206	18.07
241	92574.135	-71179.877	0.18
KA1	92573.953	-71179.884	2.07
KA2	92573.821	-71181.959	12.44
KA3	92574.046	-71194.402	9.10
倍 面 積		365.323130	
面 積		182.6615650	
地 積		182.66㎡	
坪 数		55.25坪	

地 番	開発道路		
NO.	X	Y	距 離
A 1	9 2 6 6 6 . 8 6 7	- 7 1 1 9 1 . 5 7 8	0 . 5 8
P 4 1	9 2 6 6 6 . 8 6 9	- 7 1 1 9 1 . 0 1 9	4 . 6 8
P 4 2	9 2 6 6 6 . 9 3 2	- 7 1 1 8 6 . 3 3 4	4 . 7 7
3 1 8	9 2 6 6 7 . 0 3 2	- 7 1 1 8 1 . 5 6 4	3 . 0 8
A 5 9 0	9 2 6 6 4 . 6 7 6	- 7 1 1 8 3 . 5 2 4	8 . 5 4
A 5 9 1	9 2 6 6 6 . 4 1 1	- 7 1 1 8 1 . 3 7 2	3 . 6 4
2 8 2	9 2 6 5 2 . 7 6 7	- 7 1 1 8 1 . 3 0 7	1 2 . 7 0
3 6 2	9 2 6 4 0 . 0 6 0	- 7 1 1 8 1 . 0 7 8	1 . 3 4
2 8 4	9 2 6 3 8 . 7 1 1	- 7 1 1 8 1 . 0 5 3	1 4 . 0 5
2 8 6	9 2 6 2 4 . 6 5 4	- 7 1 1 8 0 . 7 9 7	1 4 . 0 6
2 8 8	9 2 6 1 0 . 5 9 3	- 7 1 1 8 0 . 5 4 1	1 4 . 2 7
2 7 7	9 2 5 9 6 . 3 2 1	- 7 1 1 8 0 . 2 8 1	4 . 1 0
B 1 0	9 2 5 9 2 . 2 1 2	- 7 1 1 8 0 . 2 0 6	5 . 3 3
B 9	9 2 5 9 2 . 1 1 6	- 7 1 1 8 5 . 5 2 4	3 . 0 8
B 8	9 2 5 9 5 . 2 0 3	- 7 1 1 8 5 . 5 8 0	2 . 7 7
B 7	9 2 5 9 7 . 0 8 6	- 7 1 1 8 7 . 5 3 2	3 . 0 8
B 6	9 2 5 9 7 . 0 3 0	- 7 1 1 9 0 . 6 1 9	2 . 1 5
B 4	9 2 5 9 9 . 1 8 5	- 7 1 1 9 0 . 6 5 9	2 . 1 5
B 3	9 2 6 0 1 . 3 3 9	- 7 1 1 9 0 . 6 9 8	3 . 0 8
B 2	9 2 6 0 1 . 3 9 5	- 7 1 1 8 7 . 6 1 0	2 . 7 7
B 1	9 2 6 0 3 . 3 4 6	- 7 1 1 8 5 . 7 2 9	1 3 . 4 6
P 2 9 5	9 2 6 1 6 . 8 1 3	- 7 1 1 8 5 . 9 7 4	1 6 . 1 5
P 2 9 7	9 2 6 3 2 . 9 6 8	- 7 1 1 8 6 . 2 6 9	6 . 9 9
A 4	9 2 6 3 9 . 9 6 3	- 7 1 1 8 6 . 3 9 7	9 . 1 3
P 2 9 9	9 2 6 4 9 . 0 9 5	- 7 1 1 8 6 . 5 6 1	6 . 6 3
A 3	9 2 6 5 5 . 7 2 5	- 7 1 1 8 6 . 6 8 1	9 . 5 2
A 2	9 2 6 6 4 . 9 4 3	- 7 1 1 8 9 . 0 8 1	3 . 1 5
倍 面 積		8 5 9 . 4 4 6 2 3 7	
面 積		4 2 9 . 7 2 3 1 1 8 5	
地 積		4 2 9 . 7 2 m	
坪 数		1 2 9 . 9 9 坪	

総合計面積	1 3 5 2 . 3 7	m ²
-------	---------------	----------------

地 番	面 積
1	148.19 m ²
2	148.94 m ²
3	148.93 m ²
4	148.94 m ²
5	134.32 m ²
6	182.66 m ²
開発道路	429.72 m ²
ごみ集積場	10.67 m ²

ごみ集積場=1352.37-911.98-429.72=10.67m²

