

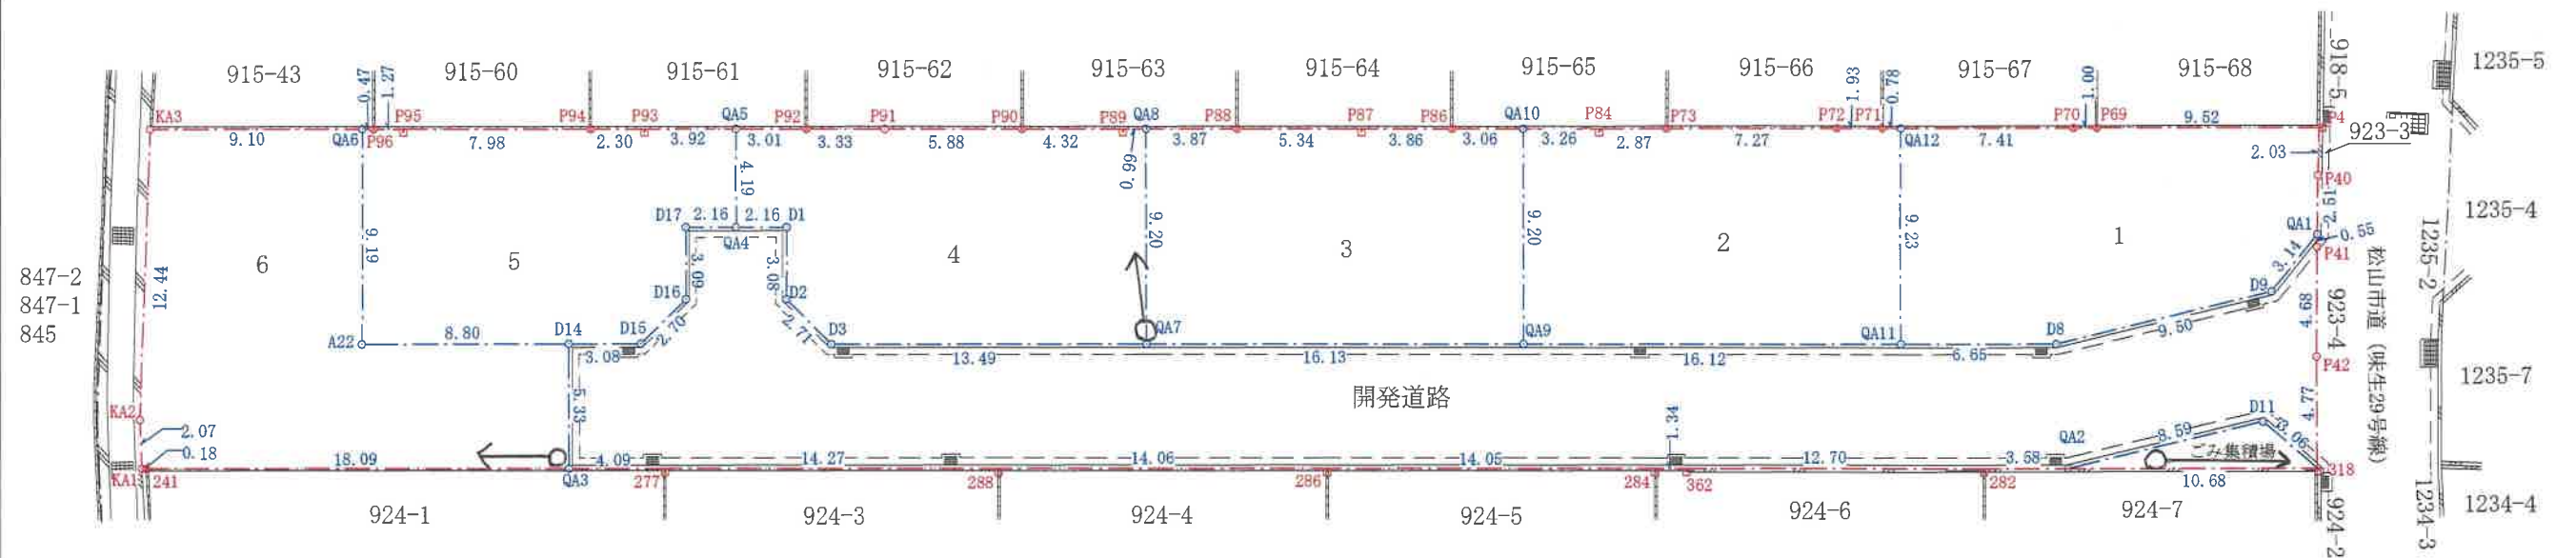


図 面 名	分 筆 予 定 図
縮 尺	1 / 3 0 0
所 在 地	松山市南斎院町 923番1、923番2
作成年月日	
作 成 者	

地 番	1		
NO.	種 類	X	Y
P4		92666.869	-71196.129
P69		92657.342	-71195.963
P70		92656.338	-71195.946
QA12		92648.929	-71195.806
QA11		92649.095	-71186.570
D8		92655.746	-71186.690
D9		92664.943	-71189.089
QA1		92666.868	-71191.576
P40		92666.861	-71194.094
倍 面 積		-296.159330	
面 積		148.0796650	
地 積		148.07 m ²	
坪 数		44.79 坪	

地 番	2		
NO.	種 類	X	Y
QA12		92648.929	-71195.806
P71		92648.140	-71195.791
P72		92646.206	-71195.757
P73		92638.934	-71195.615
P84		92636.062	-71195.544
QA10		92632.802	-71195.485
QA9		92632.968	-71186.279
QA11		92649.095	-71186.570
倍 面 積		-297.610006	
面 積		148.8050030	
地 積		148.80 m ²	
坪 数		45.01 坪	

地 番	3		
NO.	種 類	X	Y
QA10		92632.802	-71195.485
P86		92629.742	-71195.430
P87		92625.879	-71195.363
P88		92620.540	-71195.259
QA8		92616.663	-71195.187
QA7		92616.839	-71185.988
QA9		92632.968	-71186.279
倍 面 積		-297.114840	
面 積		148.5574200	
地 積		148.55 m ²	
坪 数		44.93 坪	

地 番	4		
NO.	種 類	X	Y
QA4		92599.194	-71190.665
D1		92601.358	-71190.704
D2		92601.398	-71187.616
D3		92603.347	-71185.731
QA7		92616.839	-71185.988
QA8		92616.663	-71195.187
P89		92615.671	-71195.168
P90		92611.346	-71195.084
P91		92605.463	-71194.983
P92		92602.127	-71194.919
QA5		92599.117	-71194.863
倍 面 積		-297.892890	
面 積		148.9464450	
地 積		148.94 m ²	
坪 数		45.05 坪	

地 番	5		
NO.	種 類	X	Y
QA5		92599.117	-71194.863
QA4		92599.194	-71190.665
D17		92597.030	-71190.625
D16		92597.092	-71187.535
D15		92595.203	-71185.604
D14		92592.115	-71185.542
A22		92583.316	-71185.365
QA6		92583.148	-71194.562
P96		92583.625	-71194.570
P95		92584.898	-71194.597
P94		92592.885	-71194.746
P93		92595.194	-71194.791
倍 面 積		268.384839	
面 積		134.1924195	
地 積		134.19 m ²	
坪 数		40.59 坪	

地 番	6		
NO.	種 類	X	Y
QA6		92583.148	-71194.562
A22		92583.316	-71185.365
D14		92592.115	-71185.542
QA3		92592.227	-71180.206
241		92574.135	-71179.877
KA1		92573.953	-71179.884
KA2		92573.821	-71181.959
KA3		92574.046	-71194.402
倍 面 積		365.572344	
面 積		182.7861720	
地 積		182.78 m ²	
坪 数		55.29 坪	

地 番	開発道路		
NO.	種 類	X	Y
QA1		92666.868	-71191.576
P41		92666.869	-71191.019
P42		92666.932	-71186.334
318		92667.032	-71181.564
D11		92664.678	-71183.520
QA2		92656.353	-71181.372
282		92652.767	-71181.307
362		92640.060	-71181.078
284		92638.711	-71181.053
286		92624.654	-71180.797
288		92610.593	-71180.541
277		92596.321	-71180.281
QA3		92592.227	-71180.206
D14		92592.115	-71185.542
D15		92595.203	-71185.604
D16		92597.092	-71187.535
D17		92597.030	-71190.625
QA4		92599.194	-71190.665
D1		92601.358	-71190.704
D2		92601.398	-71187.616
D3		92603.347	-71185.731
QA7		92616.839	-71185.988
QA9		92632.968	-71186.279
QA11		92649.095	-71186.570
D8		92655.746	-71186.690
D9		92664.943	-71189.089
倍 面 積		860.683524	
面 積		430.3417620	
地 積		430.34 m ²	
坪 数		130.17 坪	

地 番	ごみ集積場		
NO.	種 類	X	Y
D11		92664.678	-71183.520
318		92667.032	-71181.564
QA2		92656.353	-71181.372
倍 面 積		21.340092	
面 積		10.6700460	
地 積		10.67 m ²	
坪 数		3.22 坪	

総合計面積	1352.3789325 m ²
-------	-----------------------------

図 面 名	求 積 表
所 在 地	松山市南斎院町 923番1、923番2
作成年月日	
作 成 者	