


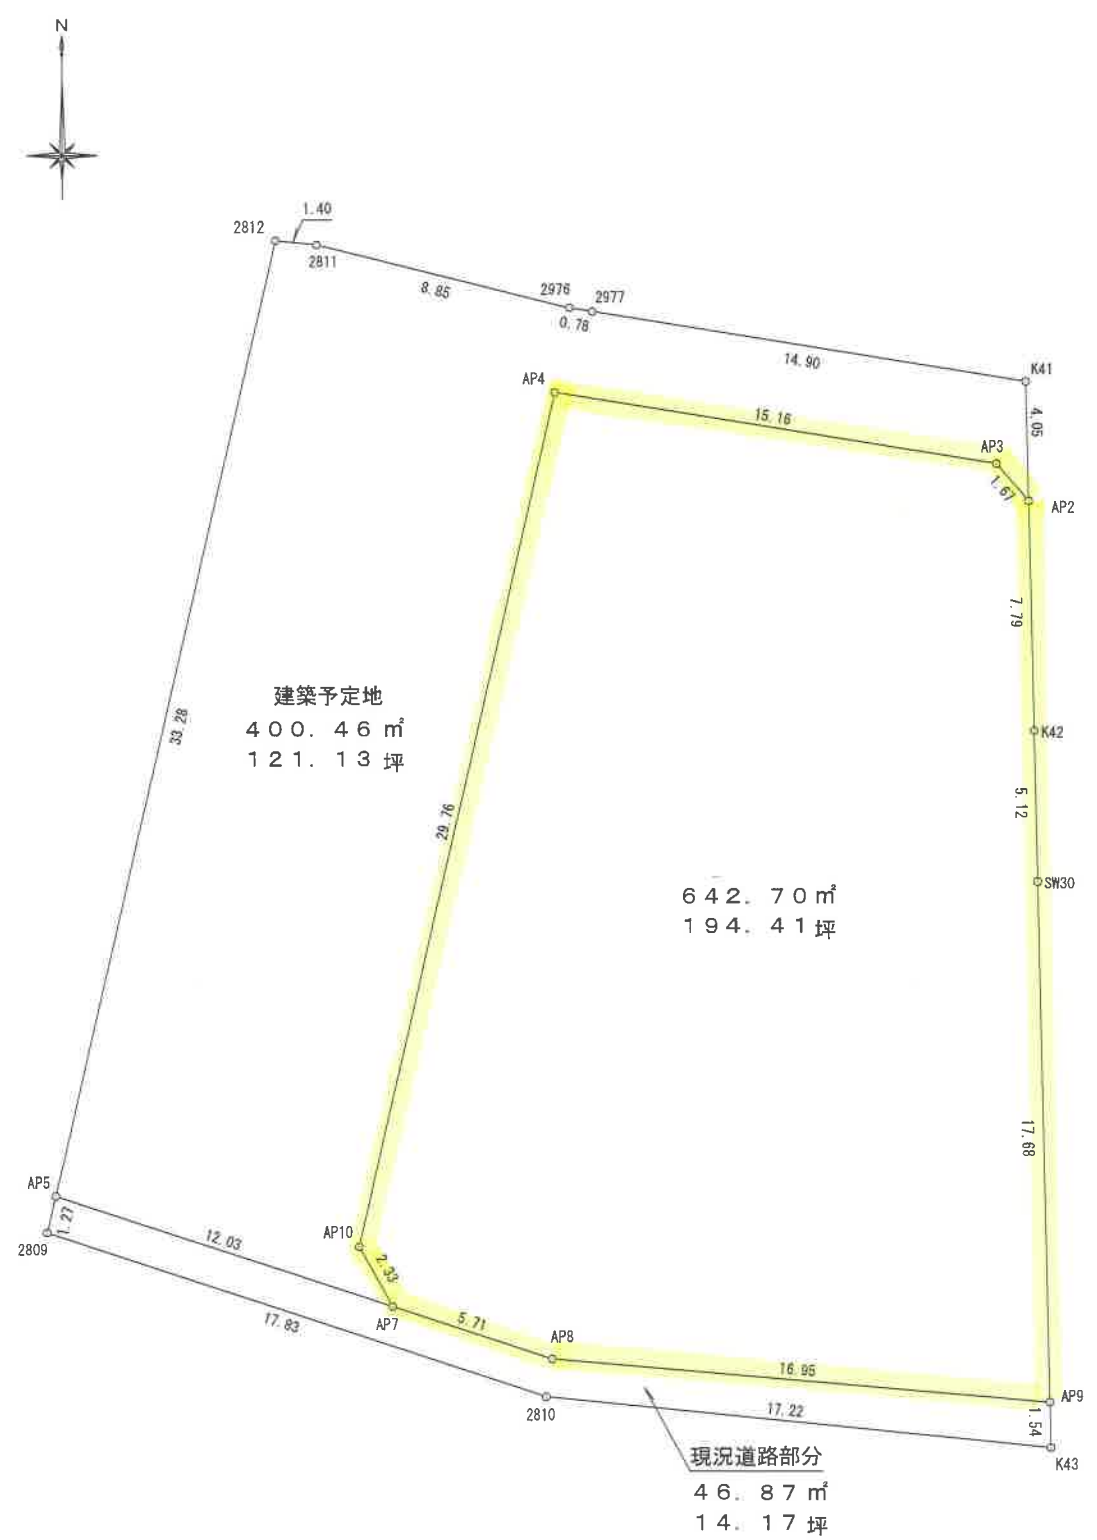


|      | 使用公式        | A = (X <sub>n+1</sub> - X <sub>n-1</sub> ) Y <sub>n</sub> / 2 |       |
|------|-------------|---------------------------------------------------------------|-------|
| 地番   | 建築予定地       |                                                               |       |
| 測点名  | X座標         | Y座標                                                           | 辺長    |
| 2811 | 92870.192   | -69341.361                                                    | 8.85  |
| 2976 | 92868.052   | -69332.771                                                    | 0.78  |
| 2977 | 92867.928   | -69331.999                                                    | 14.90 |
| K41  | 92865.563   | -69317.284                                                    | 4.05  |
| AP2  | 92861.513   | -69317.193                                                    | 1.67  |
| AP3  | 92862.778   | -69318.296                                                    | 15.16 |
| AP4  | 92865.184   | -69333.267                                                    | 29.76 |
| AP10 | 92836.187   | -69339.974                                                    | 2.33  |
| AP7  | 92834.152   | -69338.827                                                    | 12.03 |
| AP5  | 92837.907   | -69350.260                                                    | 33.28 |
| 2812 | 92870.337   | -69342.760                                                    | 1.40  |
| 合計   | 800.927486  |                                                               |       |
| 1/2  | 400.4637430 |                                                               |       |
| 地積   | 400.46㎡     |                                                               |       |
| 坪数   | 121.13坪     |                                                               |       |

|      |                       | 使用公式       | A = (X <sub>n+1</sub> - X <sub>n-1</sub> ) Y <sub>n</sub> / 2 |       |
|------|-----------------------|------------|---------------------------------------------------------------|-------|
| 地 番  | 駐車場用地                 |            |                                                               |       |
| 測点名  | X座標                   | Y座標        |                                                               | 辺 長   |
| AP3  | 92862.778             | -69318.296 |                                                               | 1.67  |
| AP2  | 92861.513             | -69317.193 |                                                               | 7.79  |
| K42  | 92853.717             | -69317.018 |                                                               | 5.12  |
| SW30 | 92848.590             | -69316.903 |                                                               | 17.68 |
| AP9  | 92830.911             | -69316.507 |                                                               | 16.95 |
| AP8  | 92832.370             | -69333.397 |                                                               | 5.71  |
| AP7  | 92834.152             | -69338.827 |                                                               | 2.33  |
| AP10 | 92836.187             | -69339.974 |                                                               | 29.76 |
| AP4  | 92865.184             | -69333.267 |                                                               | 15.16 |
| 合計   | 1285.410940           |            |                                                               |       |
| 1/2  | 642.7054700           |            |                                                               |       |
| 地積   | 642.70 m <sup>2</sup> |            |                                                               |       |
| 坪数   | 194.41 坪              |            |                                                               |       |

|      | 使用公式        | A = (X <sub>n+1</sub> - X <sub>n-1</sub> ) Y <sub>n</sub> / 2 |                |
|------|-------------|---------------------------------------------------------------|----------------|
| 地 番  | 現況道路部分      |                                                               |                |
| 測点名  | X座標         | Y座標                                                           | 辺 長            |
| AP5  | 92837. 907  | -69350. 260                                                   | 12. 03         |
| AP7  | 92834. 152  | -69338. 827                                                   | 5. 71          |
| AP8  | 92832. 370  | -69333. 397                                                   | 16. 95         |
| AP9  | 92830. 911  | -69316. 507                                                   | 1. 54          |
| K43  | 92829. 369  | -69316. 472                                                   | 17. 22         |
| 2810 | 92831. 088  | -69333. 608                                                   | 17. 83         |
| 2809 | 92836. 664  | -69350. 548                                                   | 1. 27          |
| 合計   | 93. 757313  |                                                               |                |
| 1／2  | 46. 8786565 |                                                               |                |
| 地積   | 46. 87      |                                                               | m <sup>2</sup> |
| 坪数   | 14. 17      |                                                               | 坪              |

|       |           |
|-------|-----------|
| 所在    | 松山市南江戸一丁目 |
| 図面名   | 区画割図      |
| 縮尺    | 1/250     |
| 作製年月日 |           |
| 変更年月日 |           |
| 作製者   |           |

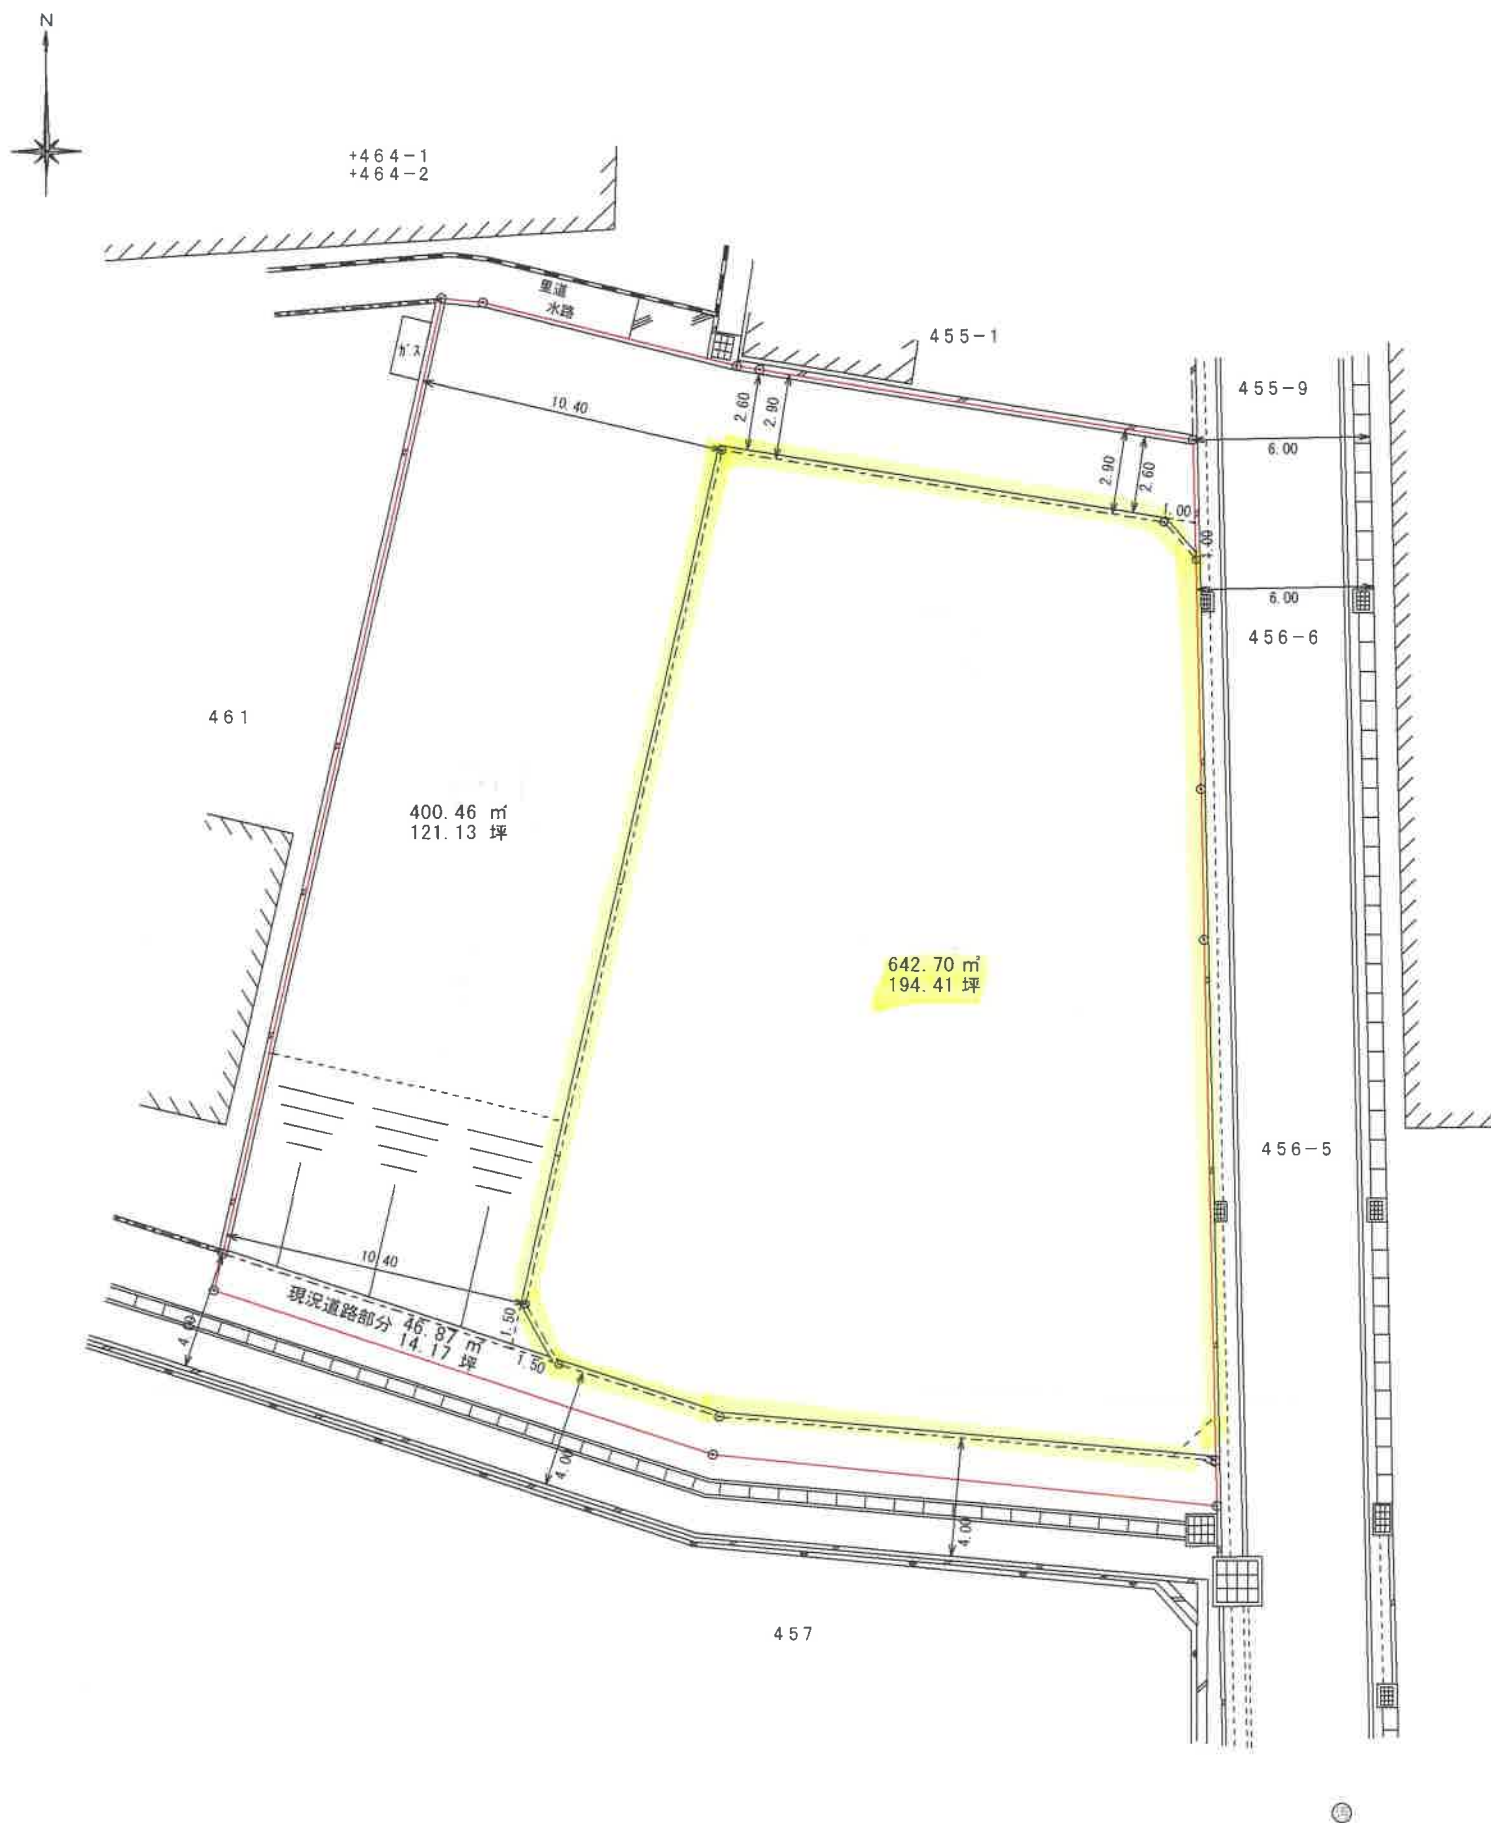

| 凡 | 例        |
|---|----------|
|   | 造成区域     |
|   | ブロック塀    |
|   | コンクリート壁  |
|   | L型側溝+路面樹 |
|   | 区画境界線    |
|   |          |
|   |          |
|   |          |
|   |          |
|   |          |
|   |          |
|   |          |

|           |               |
|-----------|---------------|
| 所 在       | 松山市南江戸一丁目     |
| 図 面 名     | 土地利用計画図       |
| 縮 尺       | S = 1 / 2 5 0 |
| 作 製 年 月 日 |               |
| 変 更 年 月 日 |               |
| 作 製 者     | 1             |