


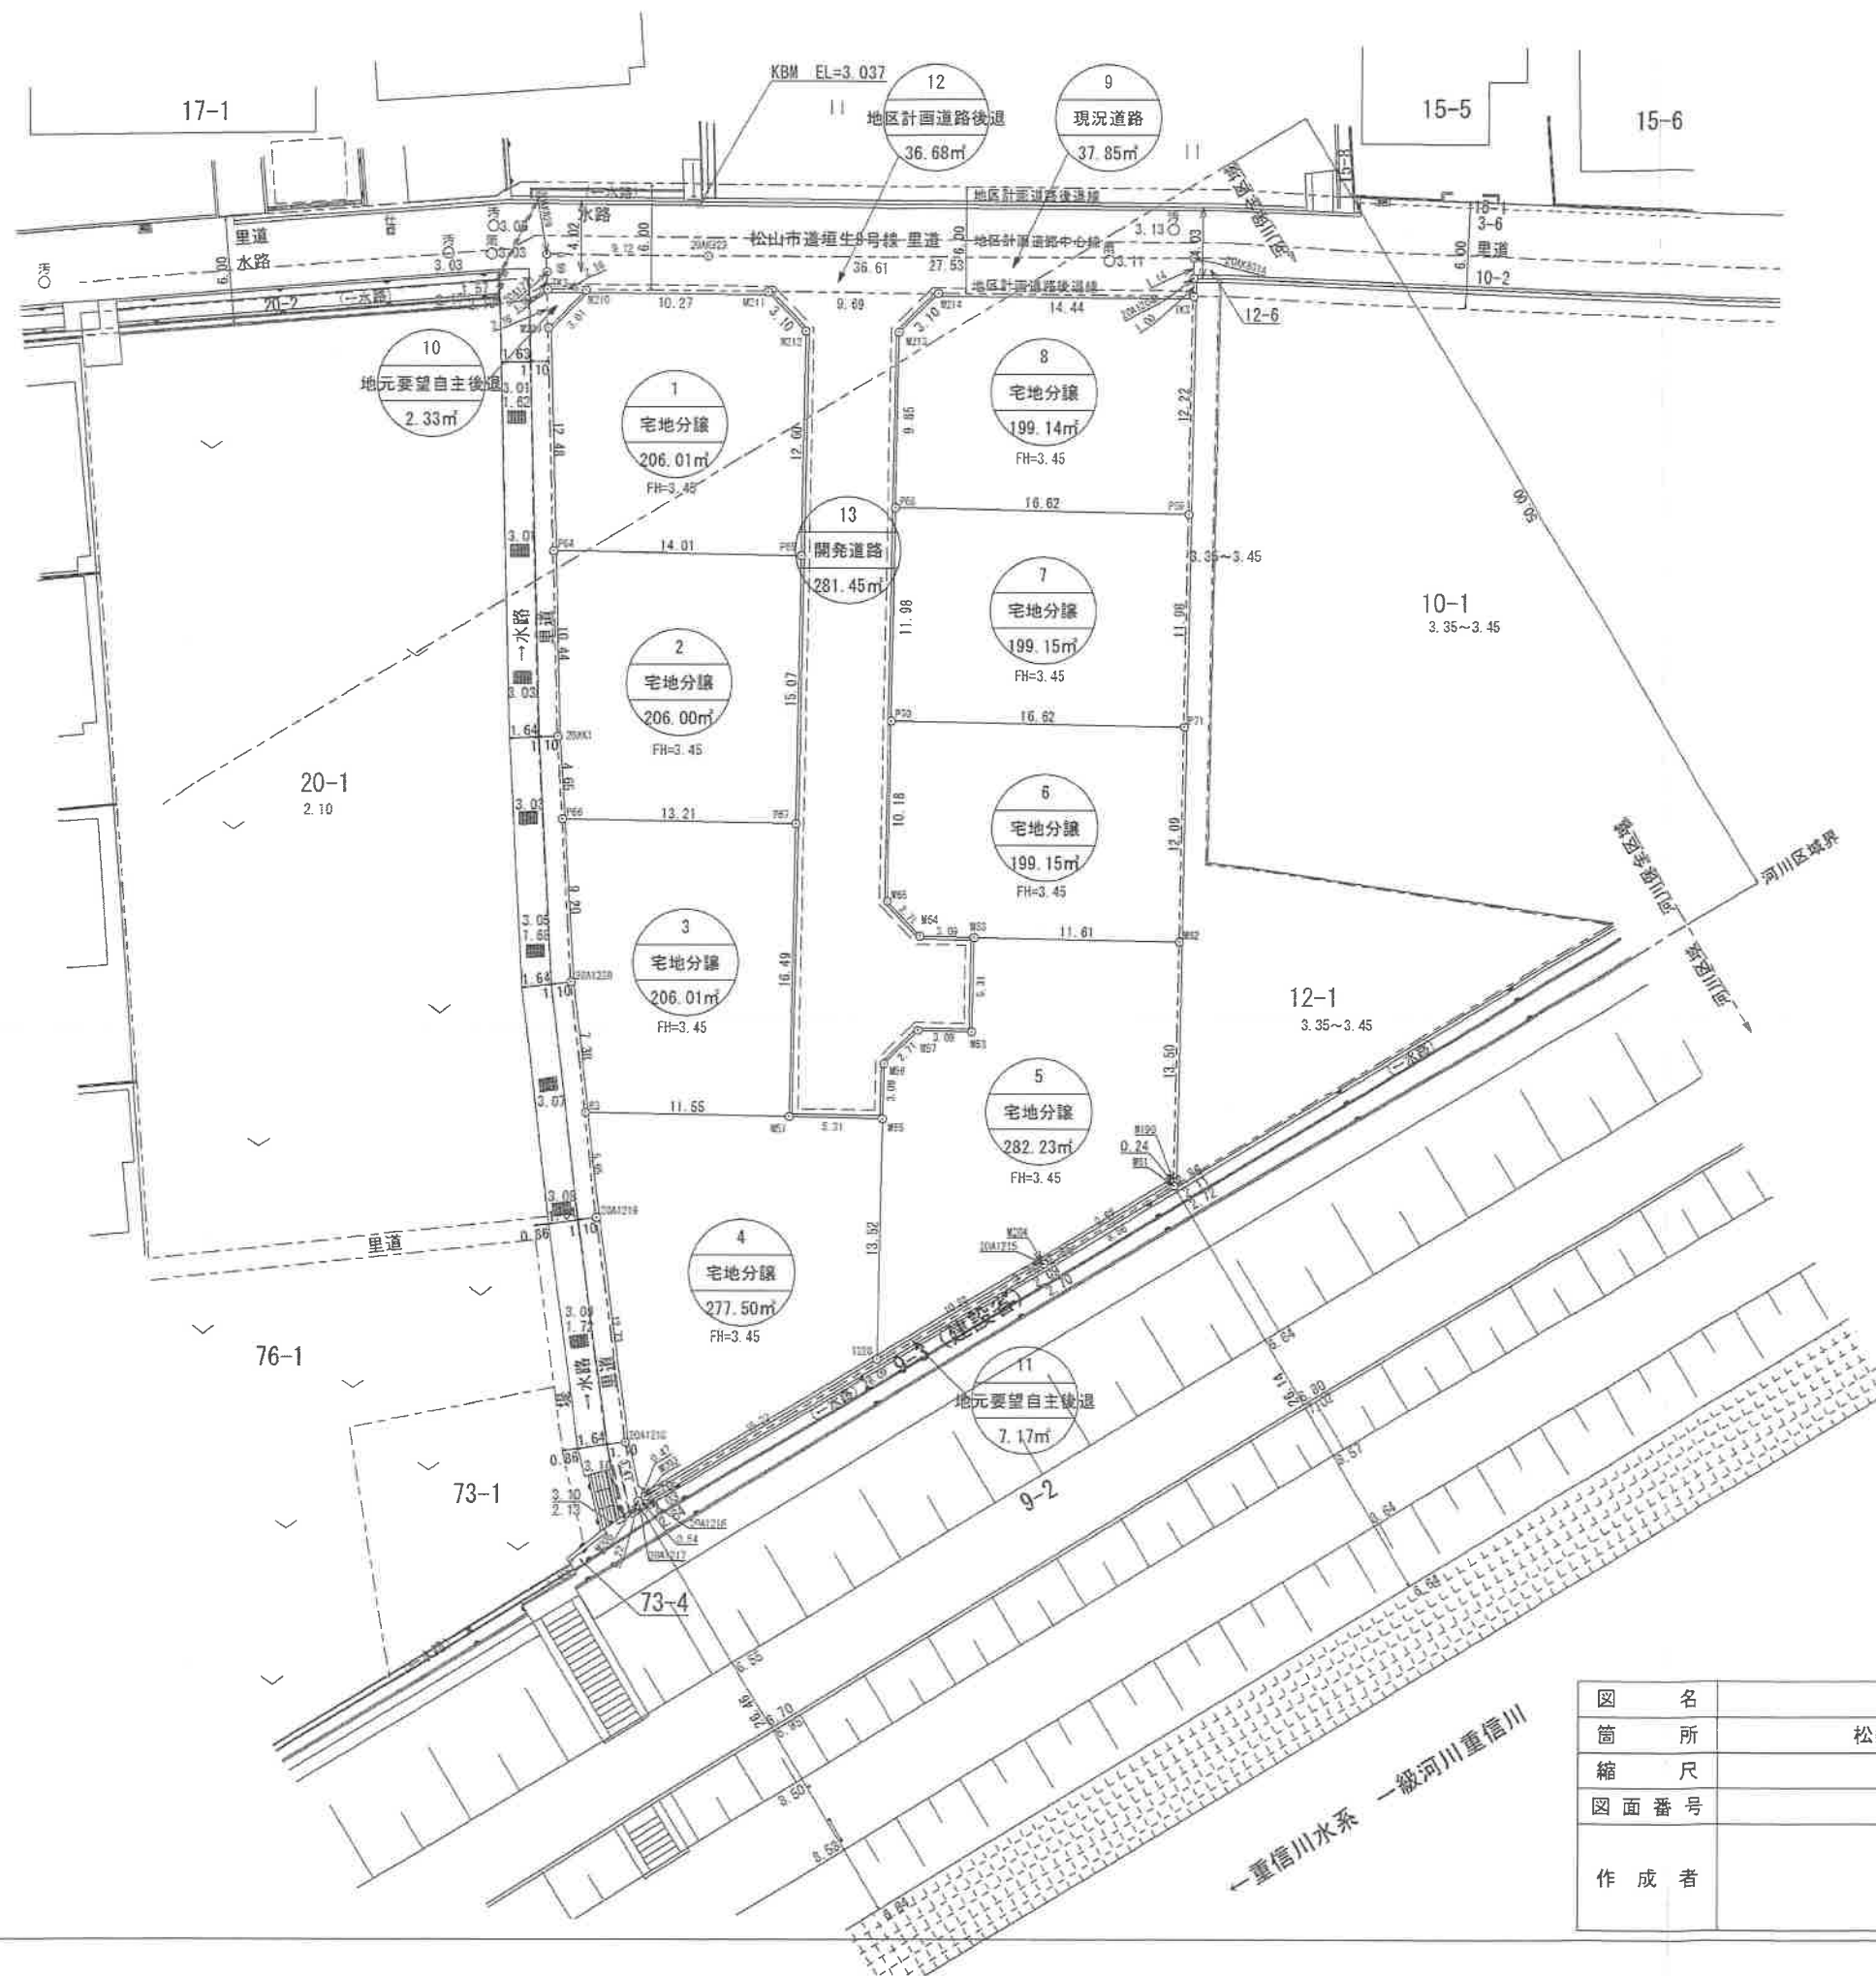

許可済

変更後

|      |                     |
|------|---------------------|
| 図名   | 区画求積図               |
| 箇所   | 松山市西垣生町12-4・-5・13-1 |
| 縮尺   | S=1/400             |
| 図面番号 |                     |
| 作成者  |                     |

| 地 番  | 1宅地分譲                |            |
|------|----------------------|------------|
| 測点名  | X座標                  | Y座標        |
| M211 | 89939.075            | -73362.037 |
| M210 | 89939.170            | -73372.307 |
| M209 | 89937.029            | -73374.422 |
| P64  | 89924.550            | -73374.151 |
| P65  | 89924.259            | -73360.143 |
| M212 | 89936.854            | -73359.881 |
| 倍面積  | 412.023972           |            |
| 面 積  | 206.0119860          |            |
| 地 積  | 206.01m <sup>2</sup> |            |
| 坪 数  | 62.31坪               |            |

| 地 番   | 2宅地分譲                |            |
|-------|----------------------|------------|
| 測点名   | X座標                  | Y座標        |
| P64   | 89924.550            | -73374.151 |
| 20AK1 | 89914.109            | -73373.924 |
| P66   | 89909.463            | -73373.666 |
| P67   | 89909.188            | -73360.456 |
| P65   | 89924.259            | -73360.143 |
| 倍面積   | 412.010682           |            |
| 面 積   | 206.0053410          |            |
| 地 積   | 206.00m <sup>2</sup> |            |
| 坪 数   | 62.31坪               |            |

| 地 番     | 3宅地分譲                |            |
|---------|----------------------|------------|
| 測点名     | X座標                  | Y座標        |
| P66     | 89909.463            | -73373.666 |
| 20A1220 | 89900.276            | -73373.158 |
| 63      | 89892.944            | -73372.347 |
| M51     | 89892.705            | -73360.798 |
| P67     | 89909.188            | -73360.456 |
| 倍面積     | 412.023171           |            |
| 面 積     | 206.0115855          |            |
| 地 積     | 206.01m <sup>2</sup> |            |
| 坪 数     | 62.31坪               |            |

| 地 番     | 4宅地分譲                |            |
|---------|----------------------|------------|
| 測点名     | X座標                  | Y座標        |
| 63      | 89892.944            | -73372.347 |
| M51     | 89892.705            | -73360.798 |
| M55     | 89892.595            | -73355.490 |
| 1228    | 89879.078            | -73355.769 |
| M203    | 89871.358            | -73368.885 |
| M205    | 89871.092            | -73369.270 |
| 20A1218 | 89874.413            | -73370.030 |
| 20A1219 | 89887.032            | -73371.693 |
| 倍面積     | 555.002969           |            |
| 面 積     | 277.5014845          |            |
| 地 積     | 277.50m <sup>2</sup> |            |
| 坪 数     | 83.94坪               |            |

| 地 番  | 5宅地分譲                |            |
|------|----------------------|------------|
| 測点名  | X座標                  | Y座標        |
| M56  | 89895.685            | -73355.425 |
| M57  | 89897.559            | -73353.473 |
| M58  | 89897.496            | -73350.382 |
| M63  | 89902.804            | -73350.271 |
| M62  | 89902.564            | -73338.659 |
| M190 | 89889.063            | -73338.939 |
| M204 | 89884.599            | -73346.392 |
| 1228 | 89879.078            | -73355.769 |
| M55  | 89892.595            | -73355.490 |
| 倍面積  | 564.471101           |            |
| 面 積  | 282.2355505          |            |
| 地 積  | 282.23m <sup>2</sup> |            |
| 坪 数  | 85.37坪               |            |

| 地 番 | 6宅地分譲                |            |
|-----|----------------------|------------|
| 測点名 | X座標                  | Y座標        |
| P70 | 89914.999            | -73355.024 |
| M65 | 89904.825            | -73355.236 |
| M64 | 89902.868            | -73353.359 |
| M63 | 89902.804            | -73350.271 |
| M62 | 89902.564            | -73338.659 |
| P71 | 89914.653            | -73338.407 |
| 倍面積 | 398.303175           |            |
| 面 積 | 199.1515875          |            |
| 地 積 | 199.15m <sup>2</sup> |            |
| 坪 数 | 60.24坪               |            |

| 地 番 | 7宅地分譲                |            |
|-----|----------------------|------------|
| 測点名 | X座標                  | Y座標        |
| P68 | 89926.979            | -73354.775 |
| P70 | 89914.999            | -73355.024 |
| P71 | 89914.653            | -73338.407 |
| P69 | 89926.633            | -73338.158 |
| 倍面積 | 398.315628           |            |
| 面 積 | 199.1578140          |            |
| 地 積 | 199.15m <sup>2</sup> |            |
| 坪 数 | 60.24坪               |            |

| 地 番  | 8宅地分譲                |            |
|------|----------------------|------------|
| 測点名  | X座標                  | Y座標        |
| TK3  | 89938.852            | -73337.904 |
| M214 | 89938.985            | -73352.345 |
| M213 | 89936.826            | -73354.570 |
| P68  | 89926.979            | -73354.775 |
| P69  | 89926.633            | -73338.158 |
| 倍面積  | 398.299823           |            |
| 面 積  | 199.1499115          |            |
| 地 積  | 199.14m <sup>2</sup> |            |
| 坪 数  | 60.24坪               |            |

1～8 宅地分譲 1775.19m<sup>2</sup>

| 地 番      | 9現況道路               |            |
|----------|---------------------|------------|
| 測点名      | X座標                 | Y座標        |
| 20A1221  | 89940.194           | -73374.493 |
| 20AK829  | 89941.188           | -73374.515 |
| 20AK929  | 89941.074           | -73365.391 |
| 20AK831A | 89940.991           | -73337.860 |
| 20A1204A | 89939.853           | -73337.884 |
| 倍面積      | 75.718720           |            |
| 面 積      | 37.8593600          |            |
| 地 積      | 37.85m <sup>2</sup> |            |
| 坪 数      | 11.45坪              |            |

| 地 番  | 10地元要望自主後退         |            |
|------|--------------------|------------|
| 測点名  | X座標                | Y座標        |
| TK2  | 89939.191          | -73374.470 |
| M210 | 89939.170          | -73372.307 |
| M209 | 89937.029          | -73374.422 |
| 倍面積  | 4.675398           |            |
| 面 積  | 2.3376990          |            |
| 地 積  | 2.33m <sup>2</sup> |            |
| 坪 数  | 0.70坪              |            |

| 地 番     | 11地元要望自主後退         |            |
|---------|--------------------|------------|
| 測点名     | X座標                | Y座標        |
| M205    | 89871.092          | -73369.270 |
| M203    | 89871.358          | -73368.885 |
| 1228    | 89879.078          | -73355.769 |
| M204    | 89884.599          | -73346.392 |
| M190    | 89889.063          | -73338.939 |
| M61     | 89888.827          | -73338.944 |
| 20A1215 | 89884.423          | -73346.288 |
| 20A1216 | 89871.185          | -73368.775 |
| 20A1217 | 89870.878          | -73369.222 |
| 倍面積     | 14.352674          |            |
| 面 積     | 7.1763370          |            |
| 地 積     | 7.17m <sup>2</sup> |            |
| 坪 数     | 2.17坪              |            |

10～11 地元要望自主後退 9.50m<sup>2</sup>

| 地 番      | 12地区計画道路後退          |            |
|----------|---------------------|------------|
| 測点名      | X座標                 | Y座標        |
| 20A1221  | 89940.194           | -73374.493 |
| 20A1204A | 89939.853           | -73337.884 |
| TK3      | 89938.852           | -73337.904 |
| M214     | 89938.985           | -73352.345 |
| M211     | 89939.075           | -73362.037 |
| M210     | 89939.170           | -73372.307 |
| TK2      | 89939.191           | -73374.470 |
| 倍面積      | 73.368038           |            |
| 面 積      | 36.6840190          |            |
| 地 積      | 36.68m <sup>2</sup> |            |
| 坪 数      | 11.09坪              |            |

| 地 番  | 13開発道路                                      |            |
|------|---------------------------------------------|------------|
| 測点名  | X座標                                         | Y座標        |
| M211 | 89939.075                                   | -73362.037 |
| M214 | 89938.985                                   | -73352.345 |
| M213 | 89936.826                                   | -73354.570 |
| P68  | 89926.979                                   | -73354.775 |
| P70  | 89914.999                                   | -73355.024 |
| M65  | 89904.825                                   | -73355.236 |
| M64  | 89902.868                                   | -73353.359 |
| M63  | 89902.804                                   | -73350.271 |
| M58  | 89897.496                                   | -73350.382 |
| M57  | 89897.559                                   | -73353.473 |
| M56  | 89895.685                                   | -73355.425 |
| M55  | 89892.595                                   | -73355.490 |
| M51  | 89892.705                                   | -73360.798 |
| P67  | 89909.188                                   | -73360.456 |
| P65  | 89924.259                                   | -73360.143 |
| M212 | 89936.854                                   | -73359.881 |
| 式    | 2140.67-1775.19-37.85<br>-9.50-36.68=281.45 |            |
| 地 積  | 281.45m <sup>2</sup>                        |            |
| 坪 数  | 85.13坪                                      |            |

1～13 合 計 2140.67m<sup>2</sup>

許可済

変 更 後

|      |                  |
|------|------------------|
| 図 名  | 区画求積表            |
| 箇 所  | 松山市西垣生町12-5・13-1 |
| 縮 尺  | S=1/400          |
| 図面番号 |                  |
| 作成者  |                  |