


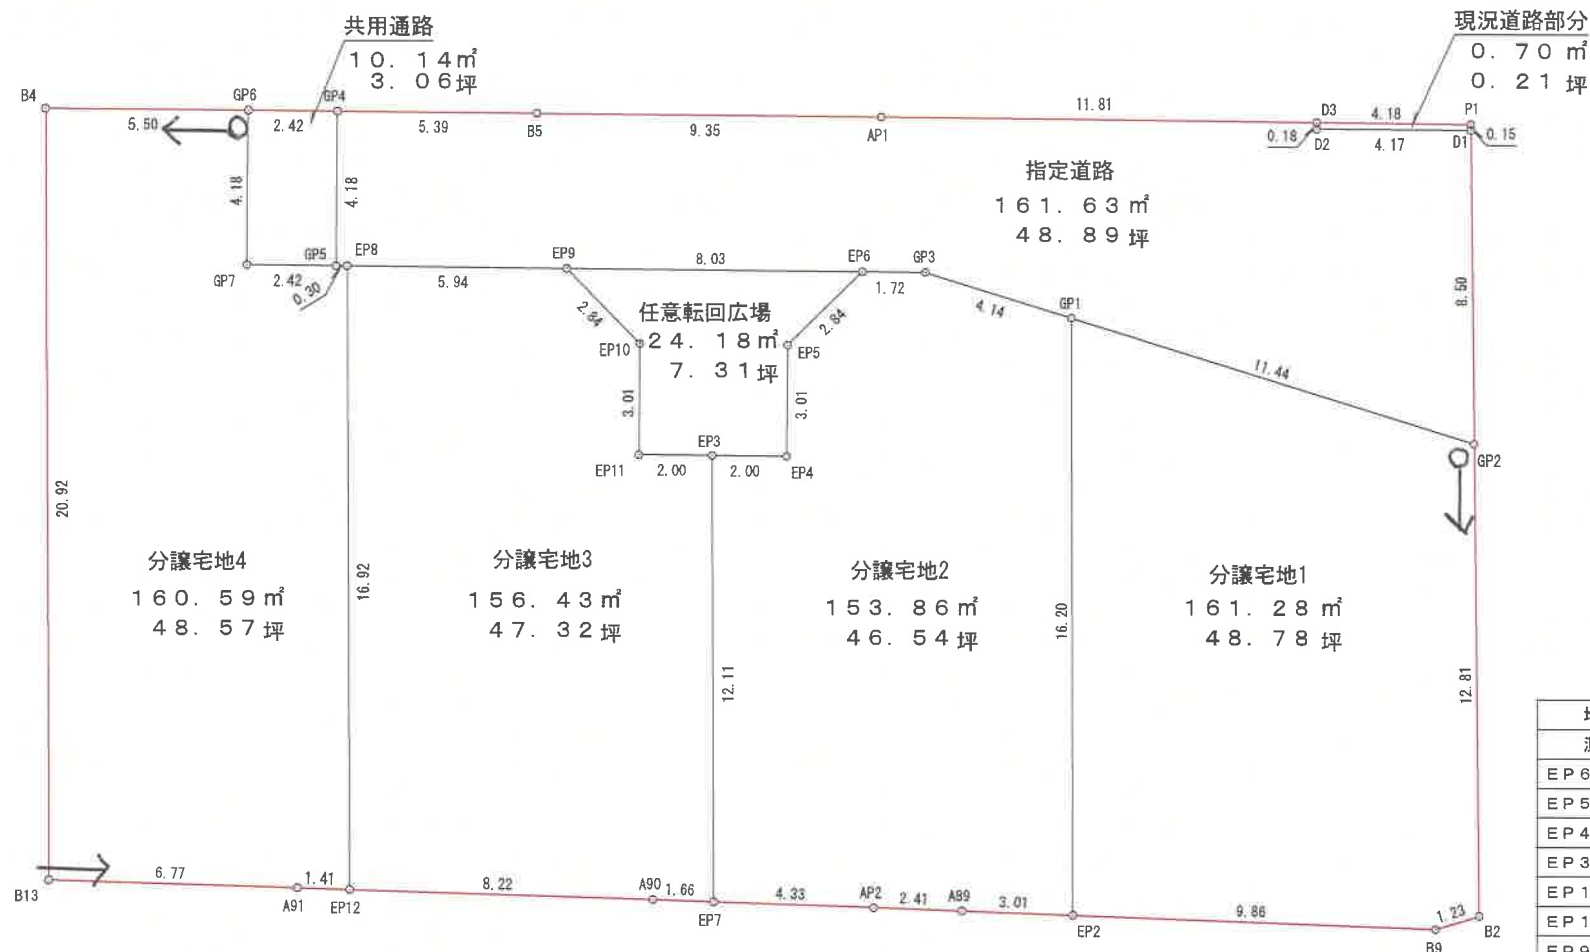

	使用公式	A = (X _{n+1} - X _{n-1}) Y _n / 2	
地番	全体		
測点名	X座標	Y座標	辺長
B5	93466.433	-64892.392	9.35
AP1	93466.335	-64883.039	15.99
P1	93466.168	-64867.045	21.46
B2	93444.689	-64866.798	1.23
B9	93444.327	-64867.981	12.87
A89	93444.803	-64880.847	2.41
AP2	93444.891	-64883.263	5.99
A90	93445.108	-64889.262	9.63
A91	93445.426	-64898.897	6.77
B13	93445.656	-64905.666	20.92
B4	93466.582	-64905.717	13.31
合計	1657.628141		
1/2	828.8140705		
地積	828.81㎡		
坪数	250.71坪		

	使用公式	A = (X _{n+1} - X _{n-1}) Y _n / 2	
地番	任意転回広場		
測点名	X座標	Y座標	辺長
EP6	93462.144	-64883.557	2.84
EP5	93460.155	-64885.590	3.01
EP4	93457.143	-64885.623	2.00
EP3	93457.164	-64887.628	2.00
EP11	93457.185	-64889.633	3.01
EP10	93460.197	-64889.600	2.84
EP9	93462.228	-64891.587	8.03
合計	48.362310		
1/2	24.1811550		
地積	24.18㎡		
坪数	7.31坪		

	使用公式	A = (X _{n+1} - X _{n-1}) Y _n / 2	
地 番	共用通路		
測点名	X座標	Y座標	辺 長
GP4	93466.493	-64897.787	4.18
GP5	93462.304	-64897.831	2.42
GP7	93462.331	-64900.252	4.18
GP6	93466.520	-64900.208	2.42
合計	20.285514		
1/2	10.1427570		
地積	10.14 m ²		
坪数	3.06 坪		

	使用公式	A = (X _{n+1} - X _{n-1}) Y _n / 2	
地番	現況道路部分		
測点名	X座標	Y座標	辺長
D1	93466.010	-64867.043	4.17
D2	93466.031	-64871.221	0.18
D3	93466.212	-64871.229	4.18
P1	93466.168	-64867.045	0.15
合計	1.417034		
1/2	0.7085170		
地積	0.70㎡		
坪数	0.21坪		

	使用公式	A = (X _{n+1} - X _{n-1}) Y _n / 2	
地番	分譲宅地3		
測点名	X座標	Y座標	辺長
EP9	93462.228	-64891.587	2.84
EP10	93460.197	-64889.600	3.01
EP11	93457.185	-64889.633	2.00
EP3	93457.164	-64887.628	12.11
EP7	93445.048	-64887.598	1.66
A90	93445.108	-64889.262	8.22
EP12	93445.379	-64897.487	16.92
EP8	93462.300	-64897.529	5.94
合計	312.868673		
1/2	156.4343365		
地積	156.43㎡		
坪数	47.32坪		

	使用公式	A = (X _{n+1} - X _{n-1}) Y _n / 2	
地番	分譲宅地4		
測点名	X座標	Y座標	辺長
GP6	93466.520	-64900.208	4.18
GP7	93462.331	-64900.252	2.42
GP5	93462.304	-64897.831	0.30
EP8	93462.300	-64897.529	16.92
EP12	93445.379	-64897.487	1.41
A91	93445.426	-64898.897	6.77
B13	93445.656	-64905.666	20.92
B4	93466.582	-64905.717	5.50
合計	321.190489		
1/2	160.5952445		
地積	160.59㎡		
坪数	48.57坪		

	使用公式	A = (X _{n+1} - X _{n-1}) Y _n / 2	
地 番	分譲宅地 1		
測点名	X座標	Y座標	辺 長
GP 2	9 3 4 5 7 . 5 0 6	- 6 4 8 6 6 . 9 4 5	1 2 . 8 1
B 2	9 3 4 4 4 . 6 8 9	- 6 4 8 6 6 . 7 9 8	1 . 2 3
B 9	9 3 4 4 4 . 3 2 7	- 6 4 8 6 7 . 9 8 1	9 . 8 6
EP 2	9 3 4 4 4 . 6 9 2	- 6 4 8 7 7 . 8 3 9	1 6 . 2 0
GP 1	9 3 4 6 0 . 8 9 7	- 6 4 8 7 7 . 8 7 9	1 1 . 4 4
合 計	3 2 2 . 5 6 2 2 7 7		
1 / 2	1 6 1 . 2 8 1 1 3 8 5		
地積	1 6 1 . 2 8 m ²		
坪数	4 8 . 7 8 坪		

	使用公式	A = (X _{n+1} - X _{n-1}) Y _n / 2	
地番	分譲宅地2		
測点名	X座標	Y座標	辺長
GP3	93462.125	-64881.835	4.14
GP1	93460.897	-64877.879	16.20
EP2	93444.692	-64877.839	3.01
A89	93444.803	-64880.847	2.41
AP2	93444.891	-64883.263	4.33
EP7	93445.048	-64887.598	12.11
EP3	93457.164	-64887.628	2.00
EP4	93457.143	-64885.623	3.01
EP5	93460.155	-64885.590	2.84
EP6	93462.144	-64883.557	1.72
合計	307.726457		
1/2	153.8632285		
地積	153.86㎡		
坪数	46.54坪		

全体 分譲宅地 任意転回広場 現況道路部分 指定道路
828.81 - 642.30 - 24.18 - 0.70 = 161.63m²

所在	松山市東野二丁目
図面名	区画割図
縮尺	1/200
作製年月日	
変更年月日	
作製者	