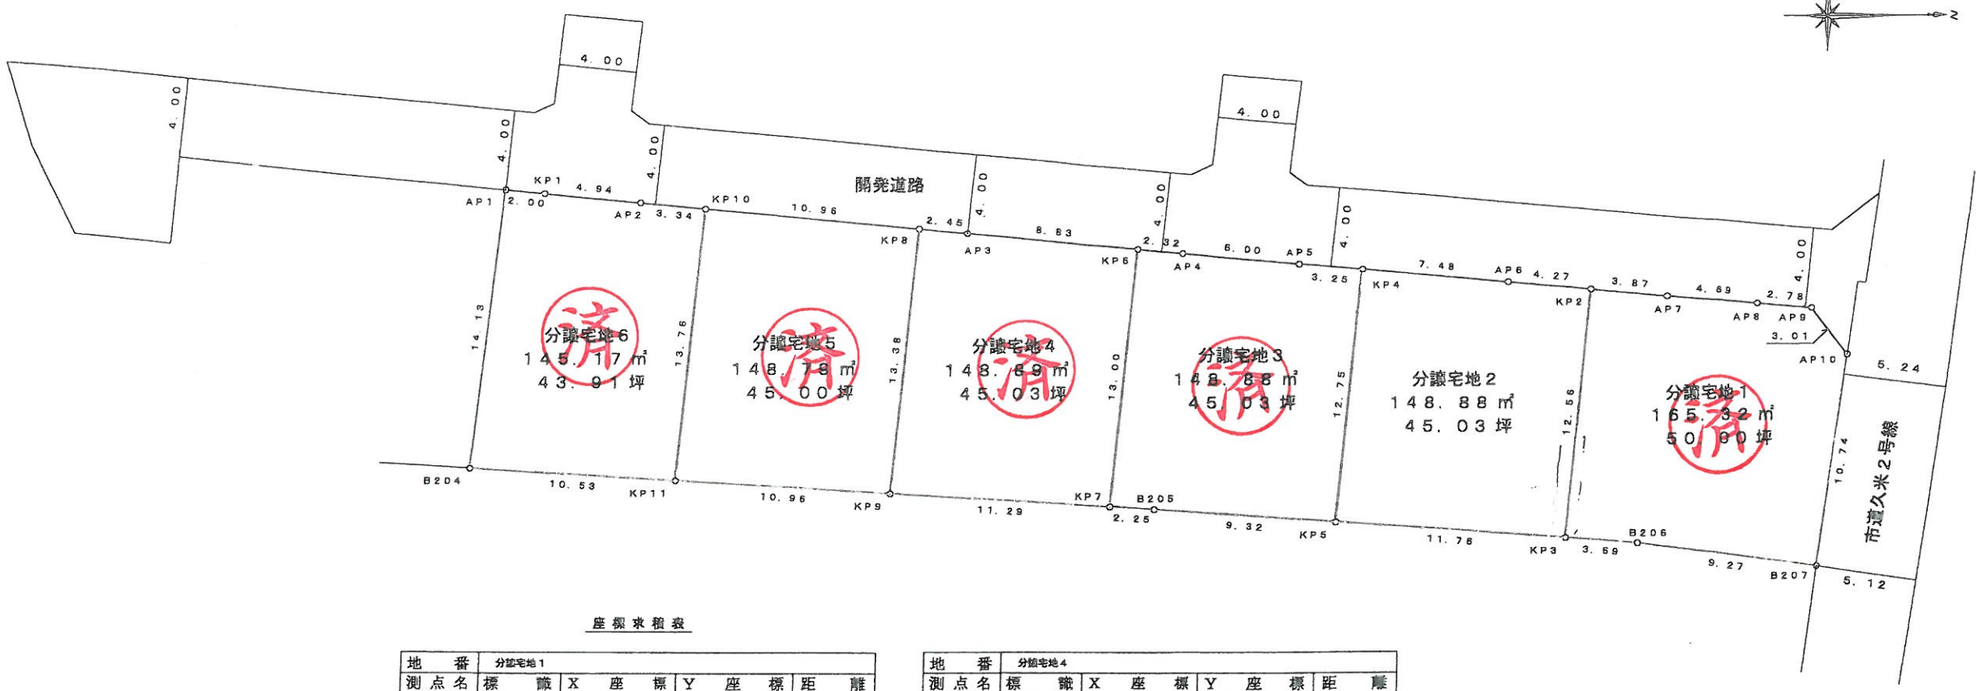

座標求積表

地番	分譲宅地1			
測点名	標識	X座標	Y座標	距離
KP2	( )	90817.014	−64755.729	12.56
KP3	( )	90815.901	−64743.217	3.69
B206	( )	90819.586	−64742.954	9.27
B207	( )	90828.783	−64741.754	10.74
AP10	( )	90830.210	−64752.400	3.01
AP9	( )	90828.325	−64754.747	2.78
AP8	( )	90825.555	−64754.984	4.69
AP7	( )	90820.874	−64755.386	3.87
倍面積		330.642364		
面積		165.3211820		
地積		165.32		㎡
坪数		50.00		

地番	分譲宅地2			
測点名	標識	X座標	Y座標	距離
KP3	( )	90815.901	−64743.217	12.56
KP2	( )	90817.014	−64755.729	4.27
AP6	( )	90812.756	−64756.108	7.48
KP4	( )	90805.298	−64756.758	12.75
KP5	( )	90804.169	−64744.055	11.76
倍面積		297.772449		
面積		148.8862245		
地積		148.88		㎡
坪数		45.03		

地番	分譲宅地3			
測点名	標識	X座標	Y座標	距離
KP5	( )	90804.169	−64744.055	12.75
KP4	( )	90805.298	−64756.758	3.25
AP5	( )	90802.055	−64757.040	6.00
AP4	( )	90796.079	−64757.589	2.32
KP6	( )	90793.768	−64757.799	13.00
KP7	( )	90792.617	−64744.848	2.25
B205	( )	90794.865	−64744.719	9.32
倍面積		297.760394		
面積		148.8801970		
地積		148.88		㎡
坪数		45.03		

地番	分譲宅地4			
測点名	標識	X座標	Y座標	距離
KP6	( )	90793.768	−64757.799	8.83
AP3	( )	90784.974	−64758.600	2.45
KP8	( )	90782.528	−64758.825	13.38
KP9	( )	90781.343	−64745.494	11.29
KP7	( )	90792.617	−64744.848	13.00
倍面積		297.789965		
面積		148.8949830		
地積		148.89		㎡
坪数		45.03		

地番	分譲宅地5			
測点名	標識	X座標	Y座標	距離
KP8	( )	90782.528	−64758.825	10.96
KP10	( )	90771.611	−64759.827	13.76
KP11	( )	90770.392	−64746.121	10.96
KP9	( )	90781.343	−64745.494	13.38
倍面積		297.580616		
面積		148.7903080		
地積		148.79		㎡
坪数		45.00		

地番	分譲宅地6			
測点名	標識	X座標	Y座標	距離
AP1	( )	90761.357	−64760.777	14.13
B204	( )	90759.876	−64746.724	10.53
KP11	( )	90770.392	−64746.121	13.76
KP10	( )	90771.611	−64759.827	3.34
AP2	( )	90768.283	−64760.133	4.94
KP1	( )	90763.356	−64760.591	2.00
倍面積		290.349009		
面積		145.1745045		
地積		145.17		㎡
坪数		43.91		

———	境界折半でメッシュフェンスグレー2m
———	境界折半で境界基礎＋CB5段
– – –	敷地内に境界基礎のみ
———	新設L型側溝

所在	松山市南久米町
図面名	区画割図
縮尺	1／300