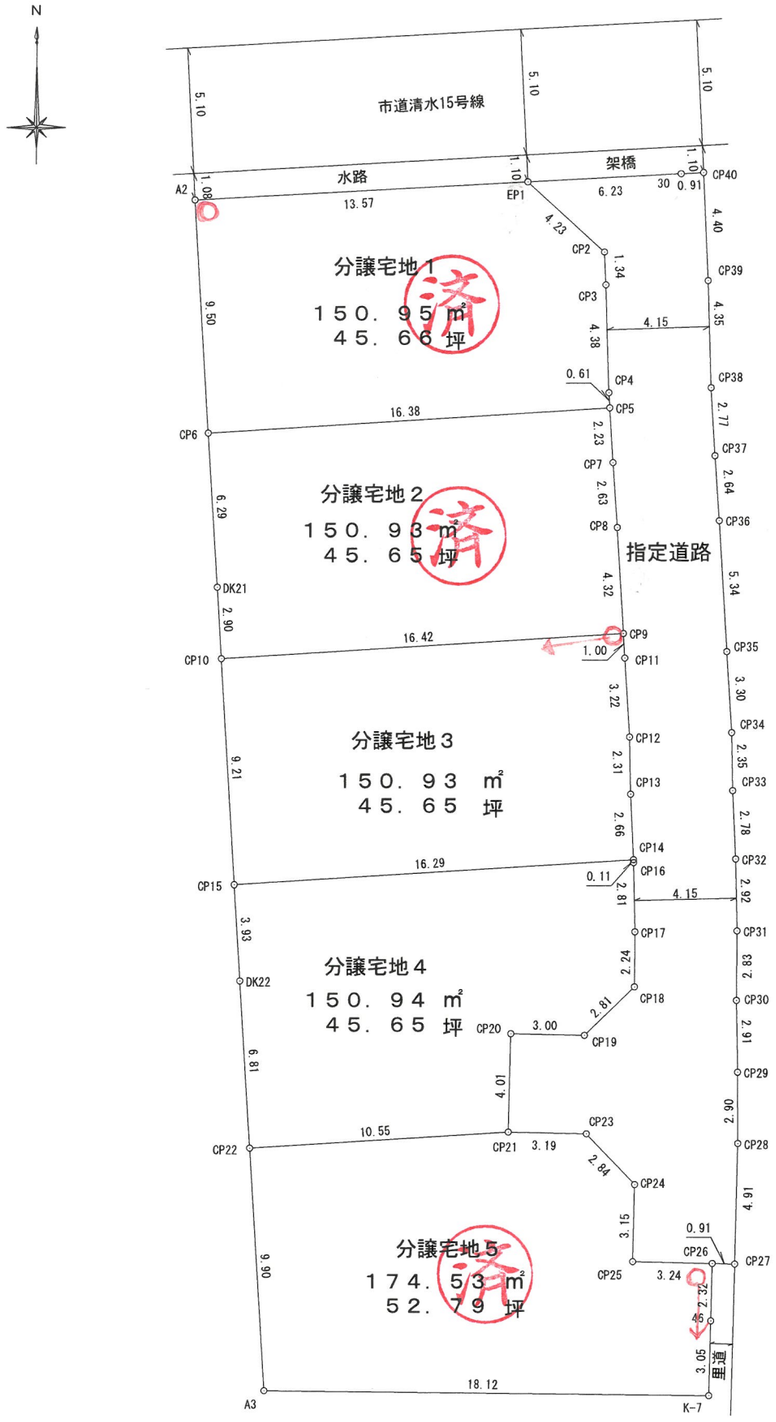

	使用公式	A＝（Xｎ＋１－Xｎ－１）Yｎ／２	
地　番	分譲宅地１		
測点名	X座標	Y座標	辺　長
EP１	９６３０５．６８５	－６８７５８．９４２	４．２３
CP２	９６３０２．８３６	－６８７５５．８０９	１．３４
CP３	９６３０１．４９０	－６８７５５．７４２	４．３８
CP４	９６２９７．１１０	－６８７５５．５９５	０．６１
CP５	９６２９６．４９４	－６８７５５．５５５	１６．３８
CP６	９６２９５．４８４	－６８７７１．９１２	９．５０
A２	９６３０４．９６９	－６８７７２．４９９	１３．５７
合計	３０１．９１０７１６		
１／２	１５０．９５５３５８０		
地積	１５０．９５　㎡		
坪数	４５．６６　坪		

	使用公式	A＝（Xｎ＋１－Xｎ－１）Yｎ／２	
地　番	分譲宅地２		
測点名	X座標	Y座標	辺　長
CP６	９６２９５．４８４	－６８７７１．９１２	１６．３８
CP５	９６２９６．４９４	－６８７５５．５５５	２．２３
CP７	９６２９４．２６２	－６８７５５．４１４	２．６３
CP８	９６２９１．６３０	－６８７５５．２２６	４．３２
CP９	９６２８７．３１５	－６８７５４．９５６	１６．４２
CP１０	９６２８６．３０２	－６８７７１．３４５	２．９０
DK２１	９６２８９．２０４	－６８７７１．５２４	６．２９
合計	３０１．８６００５７		
１／２	１５０．９３００２８５		
地積	１５０．９３　㎡		
坪数	４５．６５　坪		

	使用公式	A＝（Xｎ＋１－Xｎ－１）Yｎ／２	
地　番	分譲宅地３		
測点名	X座標	Y座標	辺　長
CP１０	９６２８６．３０２	－６８７７１．３４５	１６．４２
CP９	９６２８７．３１５	－６８７５４．９５６	１．００
CP１１	９６２８６．３１３	－６８７５４．８９４	３．２２
CP１２	９６２８３．０９６	－６８７５４．６８９	２．３１
CP１３	９６２８０．７７８	－６８７５４．６３７	２．６６
CP１４	９６２７８．１１１	－６８７５４．５１１	１６．２９
CP１５	９６２７７．１０６	－６８７７０．７７６	９．２１
合計	３０１．８６０５９９		
１／２	１５０．９３０２９９５		
地積	１５０．９３　㎡		
坪数	４５．６５　坪		

	使用公式	A＝（Xｎ＋１－Xｎ－１）Yｎ／２	
地　番	分譲宅地４		
測点名	X座標	Y座標	辺　長
CP１５	９６２７７．１０６	－６８７７０．７７６	１６．２９
CP１４	９６２７８．１１１	－６８７５４．５１１	０．１１
CP１６	９６２７７．９９２	－６８７５４．５０５	２．８１
CP１７	９６２７５．１７３	－６８７５４．４４２	２．２４
CP１８	９６２７２．９２９	－６８７５４．４５４	２．８１
CP１９	９６２７０．９６５	－６８７５６．４７４	３．００
CP２０	９６２７１．０３４	－６８７５９．４８３	４．０１
CP２１	９６２６７．０２５	－６８７５９．５７５	１０．５５
CP２２	９６２６６．３７４	－６８７７０．１１３	６．８１
DK２２	９６２７３．１７８	－６８７７０．５３３	３．９３
合計	３０１．８８１４８１		
１／２	１５０．９４０７４０５		
地積	１５０．９４　㎡		
坪数	４５．６５　坪		

	使用公式	A＝（Xｎ＋１－Xｎ－１）Yｎ／２	
地　番	分譲宅地５		
測点名	X座標	Y座標	辺　長
A３	９６２５６．４９１	－６８７６９．５０２	９．９０
CP２２	９６２６６．３７４	－６８７７０．１１３	１０．５５
CP２１	９６２６７．０２５	－６８７５９．５７５	３．１９
CP２３	９６２６６．９５２	－６８７５６．３８５	２．８４
CP２４	９６２６４．８９３	－６８７５４．４２２	３．１５
CP２５	９６２６１．７３８	－６８７５４．４９４	３．２４
CP２６	９６２６１．６６３	－６８７５１．２５０	２．３２
４６	９６２５９．３３６	－６８７５１．３０３	３．０５
K－７	９６２５６．２８４	－６８７５１．３７６	１８．１２
合計	３４９．０６９０６７		
１／２	１７４．５３４５３３５		
地積	１７４．５３　㎡		
坪数	５２．７９　坪		

所　在	松山市姫原三丁目
図面名	区画割図
縮　尺	１／２５０
作製年月日	令和３年８月２日